



CITTA' DI RACCONIGI
AREA LAVORI PUBBLICI E PATRIMONIO
 * * *

IL CASTELLO DI RACCONIGI - VALORIZZAZIONE DEL SISTEMA
 TERRITORIALE CONNESSO ALLA RESIDENZA SABAUDA ED AGLI
 SPAZI COMUNALI DI SUA PERTINENZA

PRIMO STRALCIO - RESTAURO E RIFUNZIONALIZZAZIONE DELL'EX CINEMA
 S.O.M.S. - REALIZZAZIONE POLO ERBE OFFICINALI, CUCINA DIDATTICA

PROGETTO PRELIMINARE

rev.0

Tav. 5 Stato di fatto: piante, prospetti e sezione


SCALA 1:100

PROGETTISTI
 - Comune di Racconigi - Racconigi, li


Ing. Ezio CAMISSASSA
 Geom. Roberto CORNAGLIA
 Geom. Pier Beppe CANELLO
 Geom. Maria Grazia LEONE

Responsabile Unità Organizzativa
 Area LL.PP.
 Geom. Pier Beppe CANELLO


PIANTA PIANO TERRENO

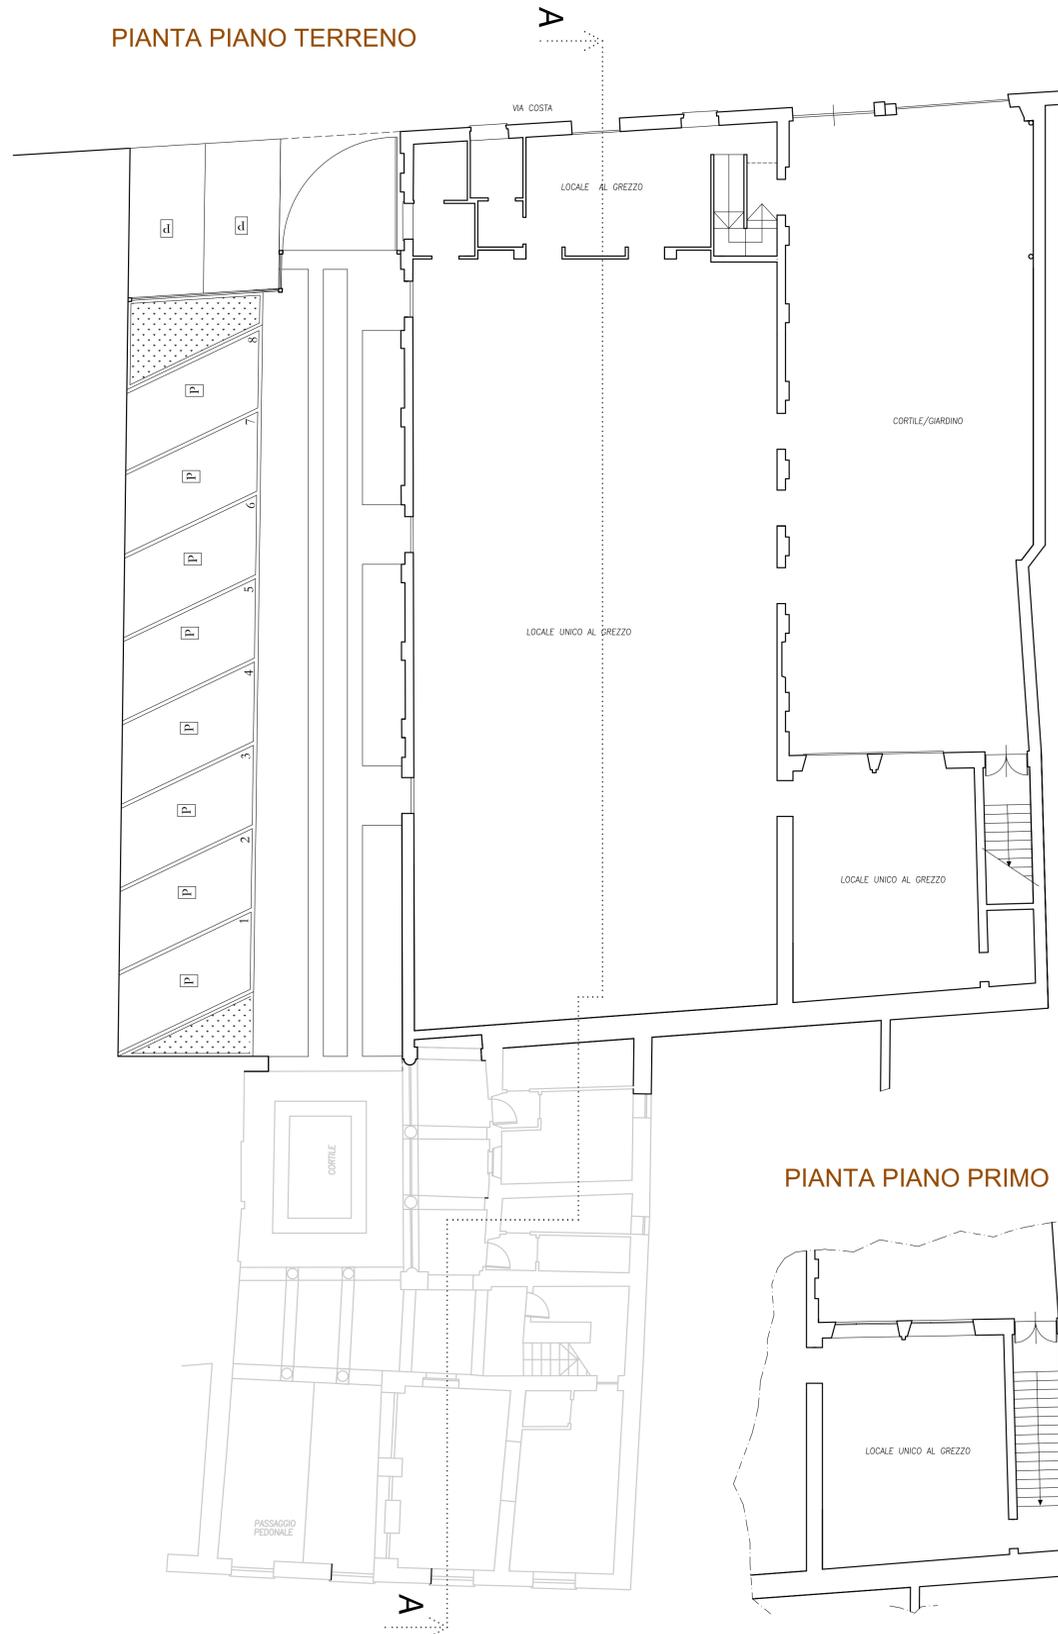


PROSPETTO OVEST

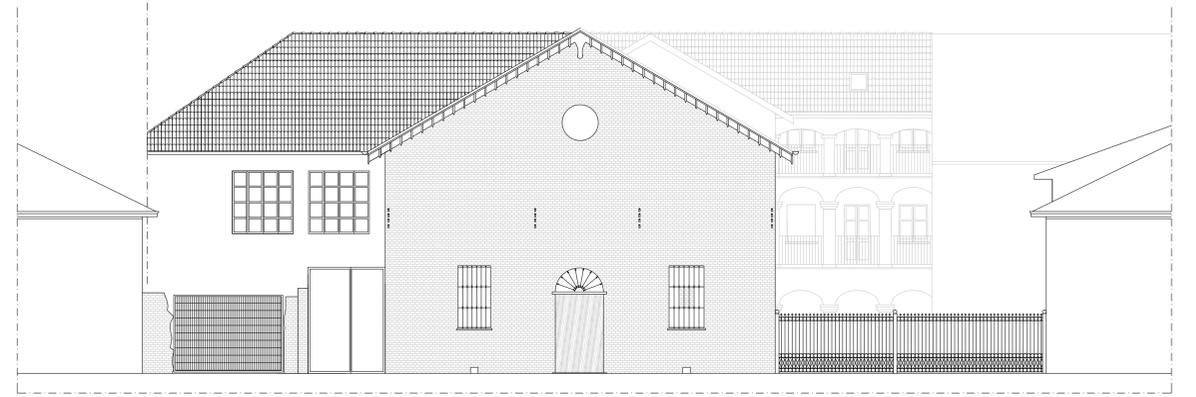


PROSPETTO SUD

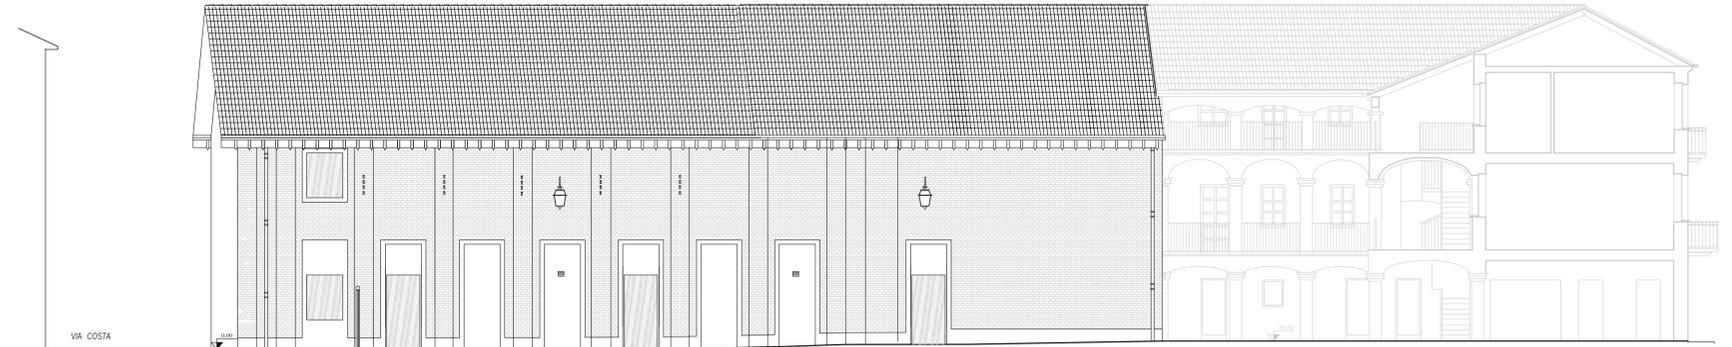


PIANTA PIANO PRIMO

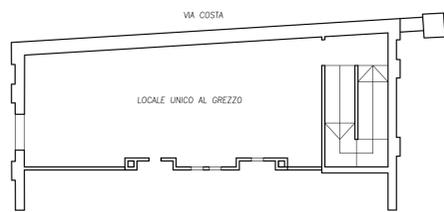

PIANTA PIANO PRIMO

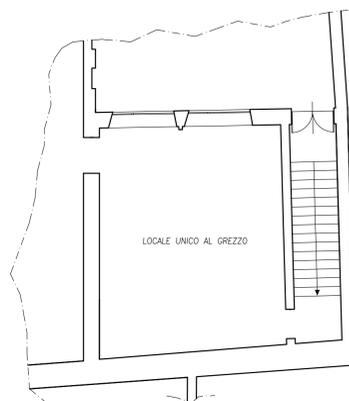

PIANTA PIANO SOTTOTETTO

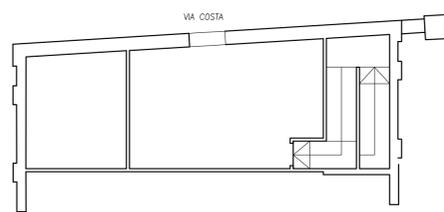

SEZIONE AA

