



CITTA' DI RACCONIGI
AREA LAVORI PUBBLICI E PATRIMONIO
* * *

IL CASTELLO DI RACCONIGI - VALORIZZAZIONE DEL SISTEMA
TERRITORIALE CONNESSO ALLA RESIDENZA SABAUDA ED AGLI
SPAZI COMUNALI DI SUA PERTINENZA

PRIMO STRALCIO - RESTAURO E RIFUNZIONALIZZAZIONE DELL'EX CINEMA
S.O.M.S. - REALIZZAZIONE POLO ERBE OFFICINALI, CUCINA DIDATTICA

PROGETTO PRELIMINARE

rev.0

Tav. 6

Progetto: Piante, prospetti e sezione

SCALA 1:100

PROGETTISTI

- Comune di Racconigi -


Racconigi, li

Ing. Ezio CAMISASSA
Geom. Roberto CORNAGLIA
Geom. Pier Beppe CANELLO
Geom. Maria Grazia LEONE


Responsabile Unità Organizzativa
Area LL.PP.
Geom. Pier Beppe CANELLO




PIANTA PIANO TERRENO

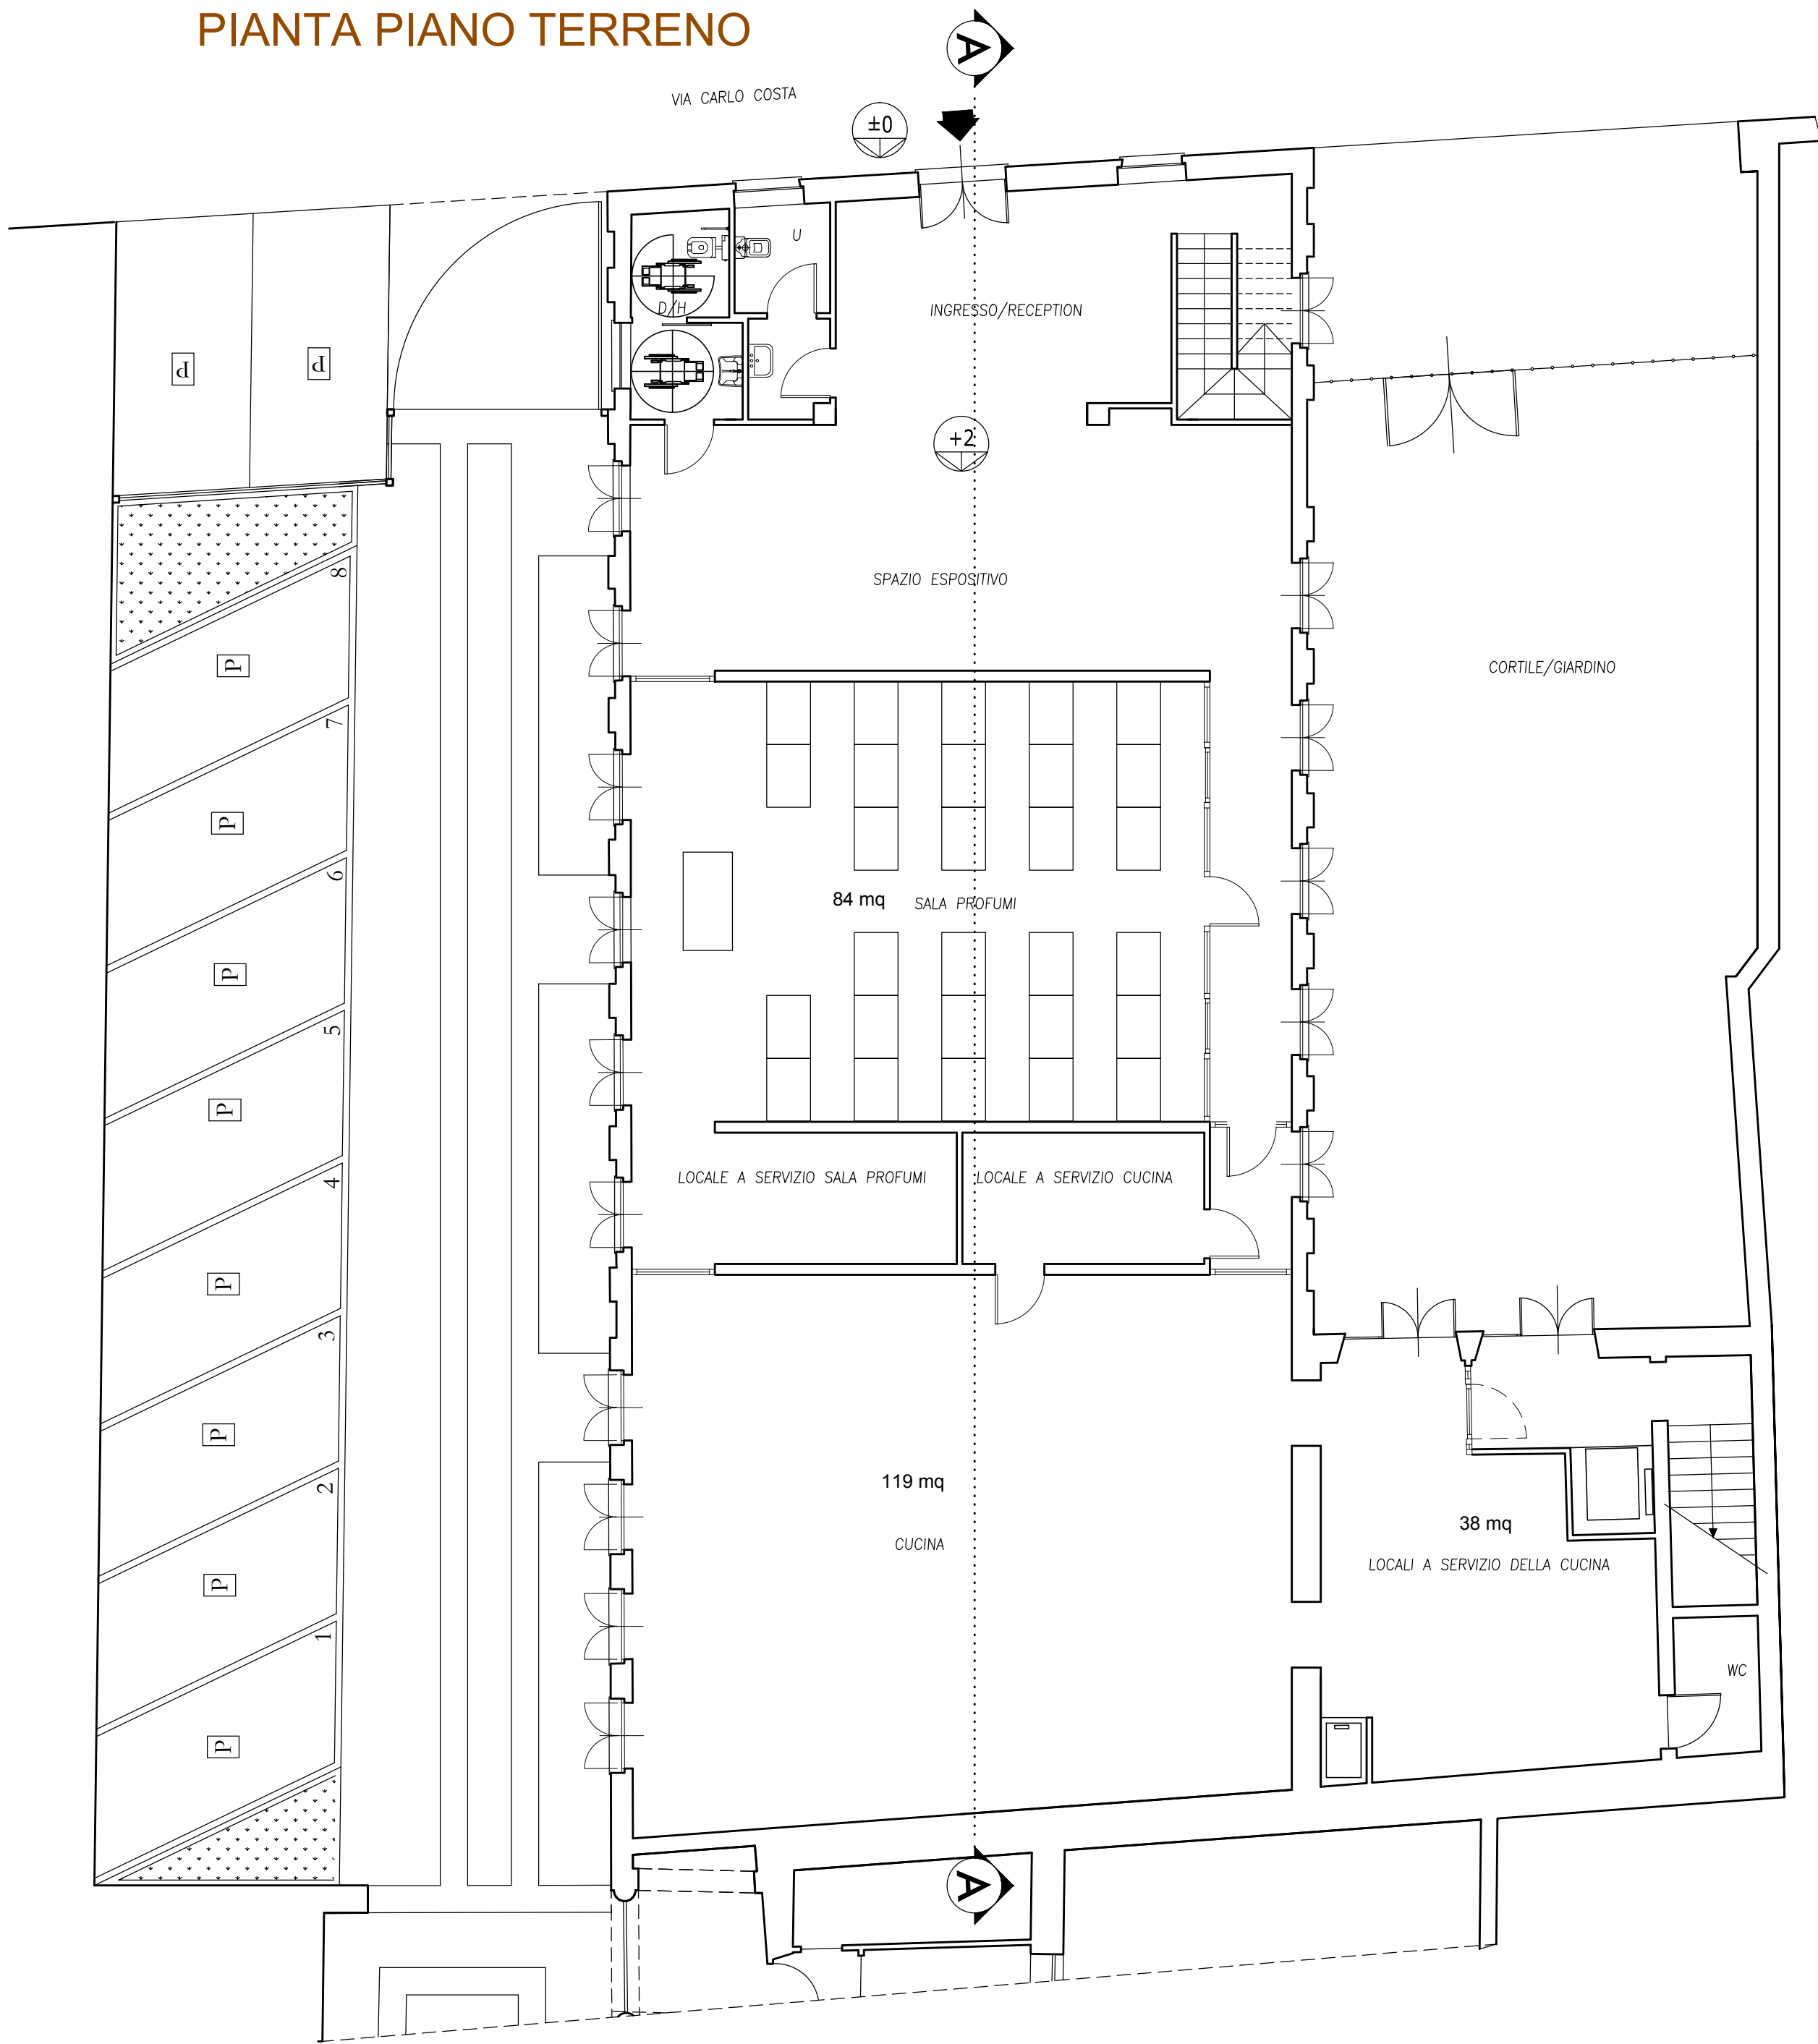


PIANTA PIANO PRIMO

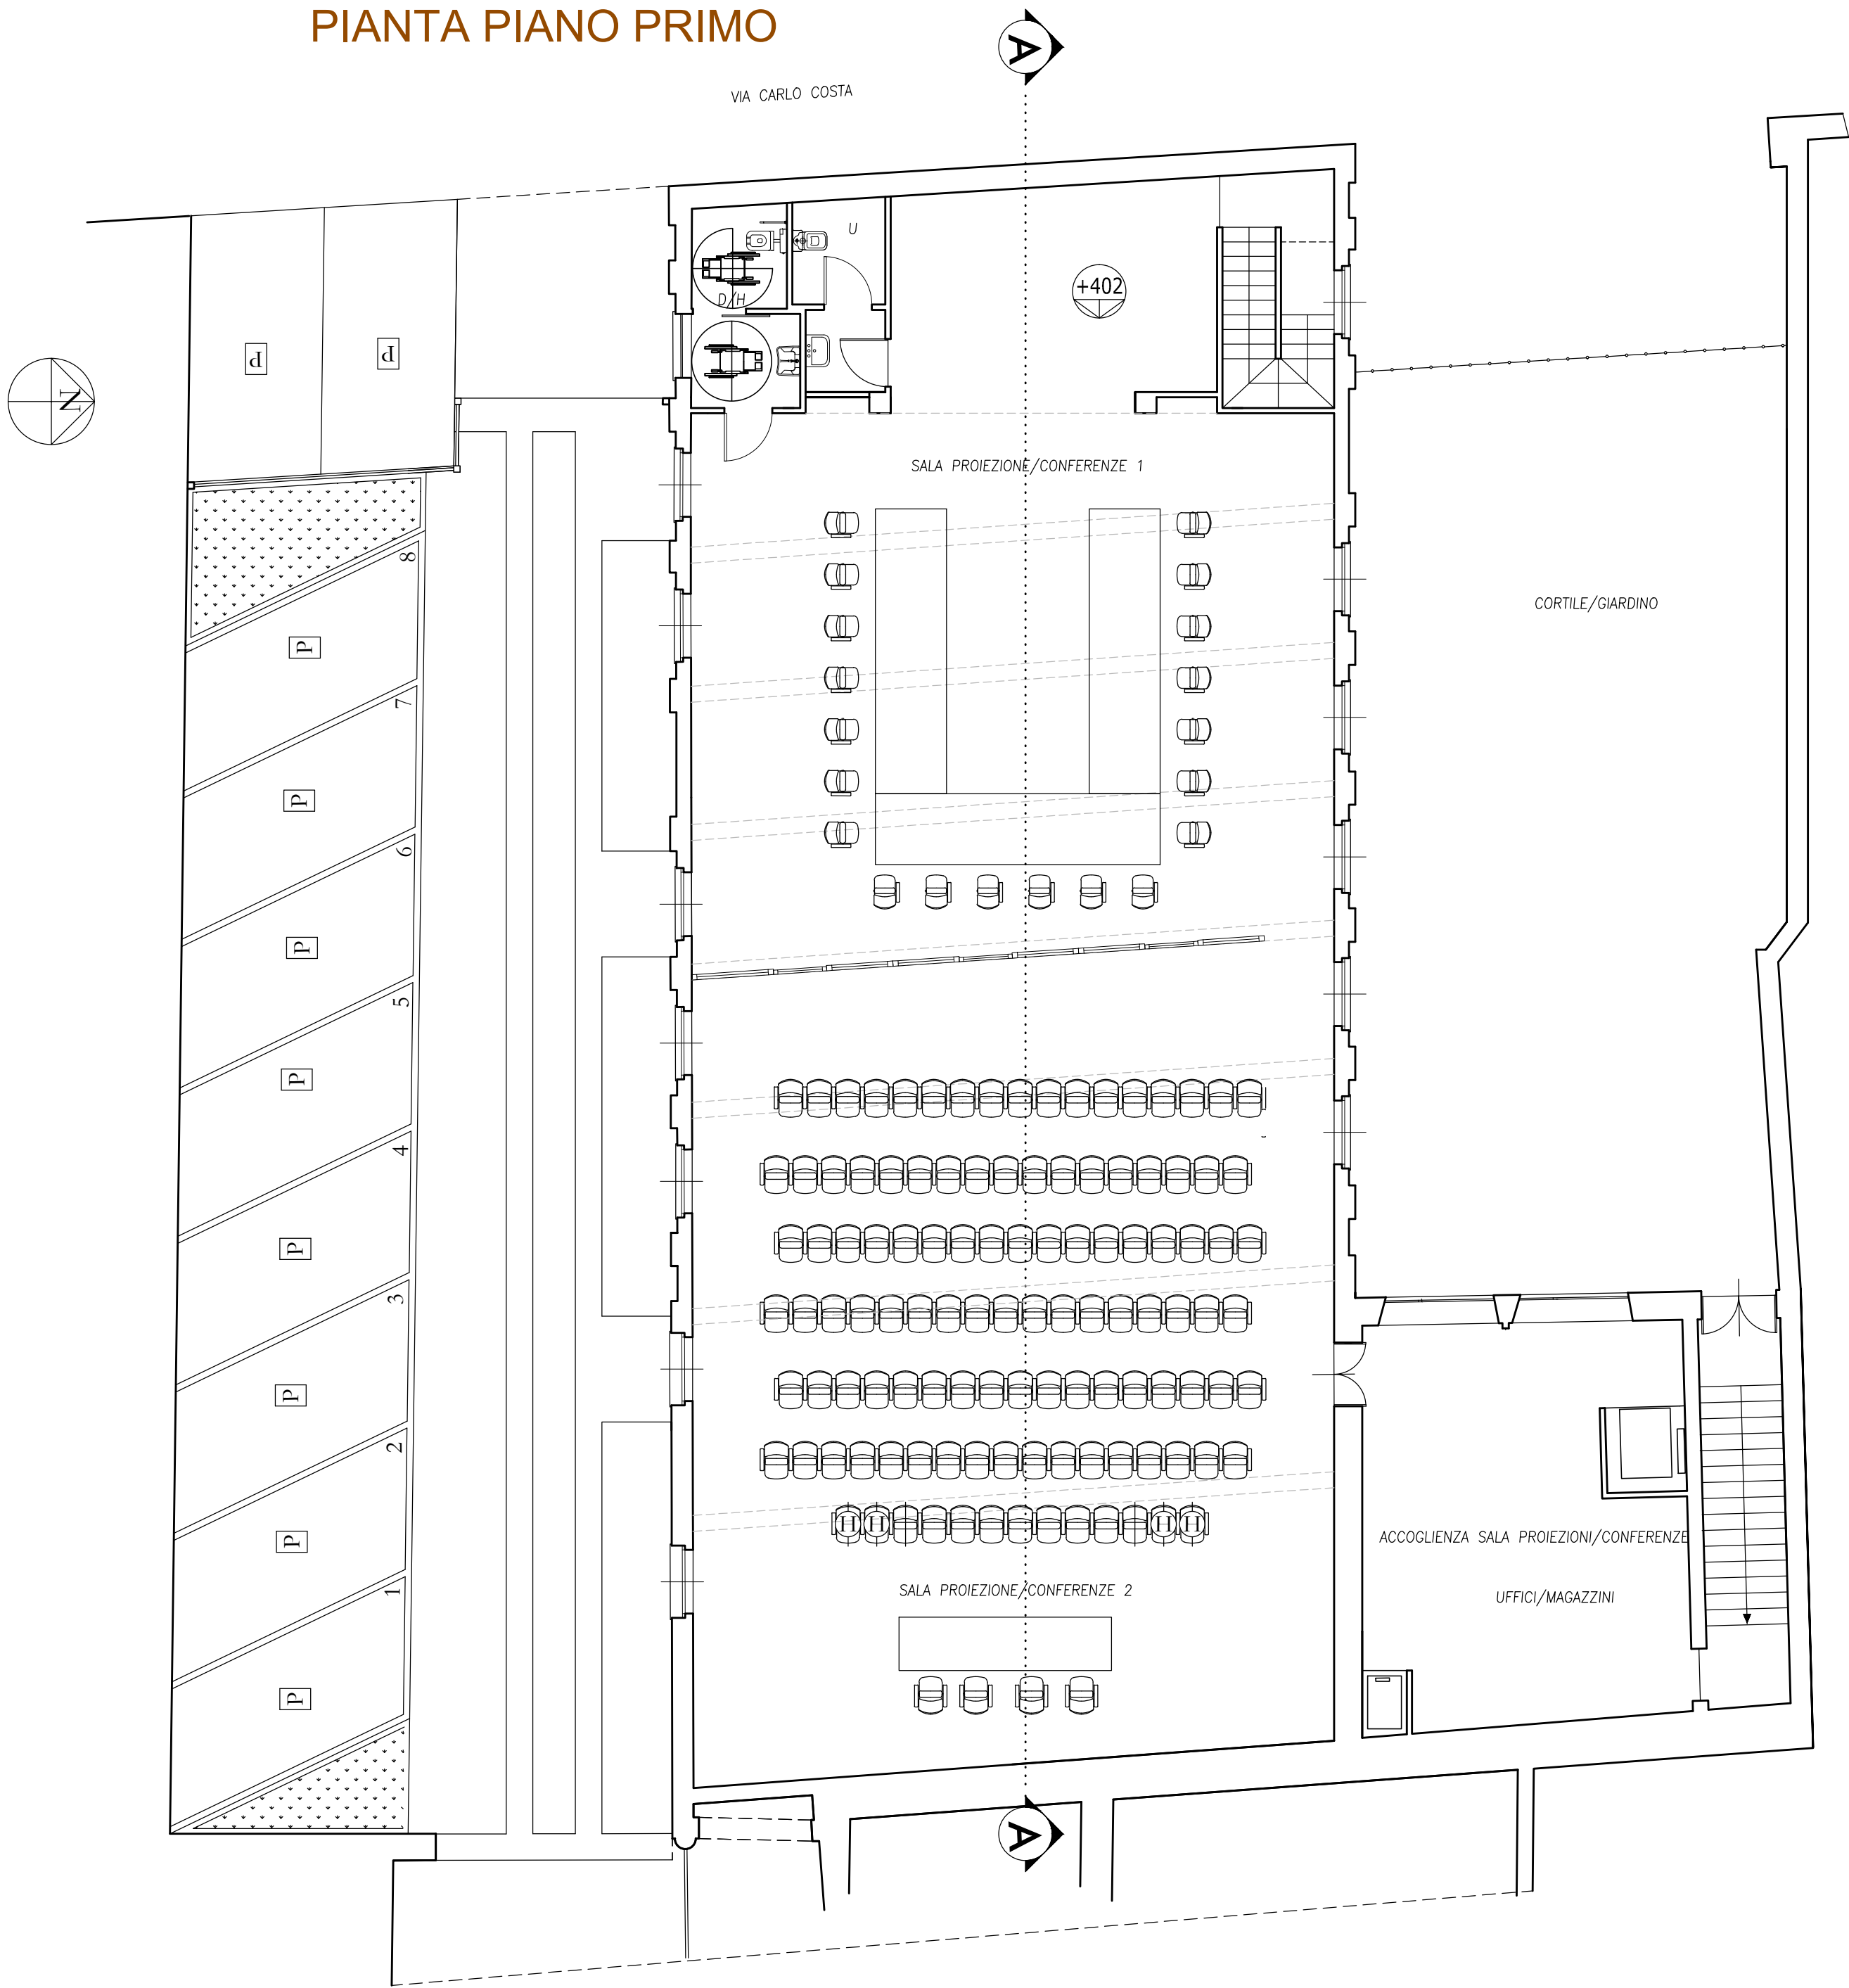

SEZIONE AA

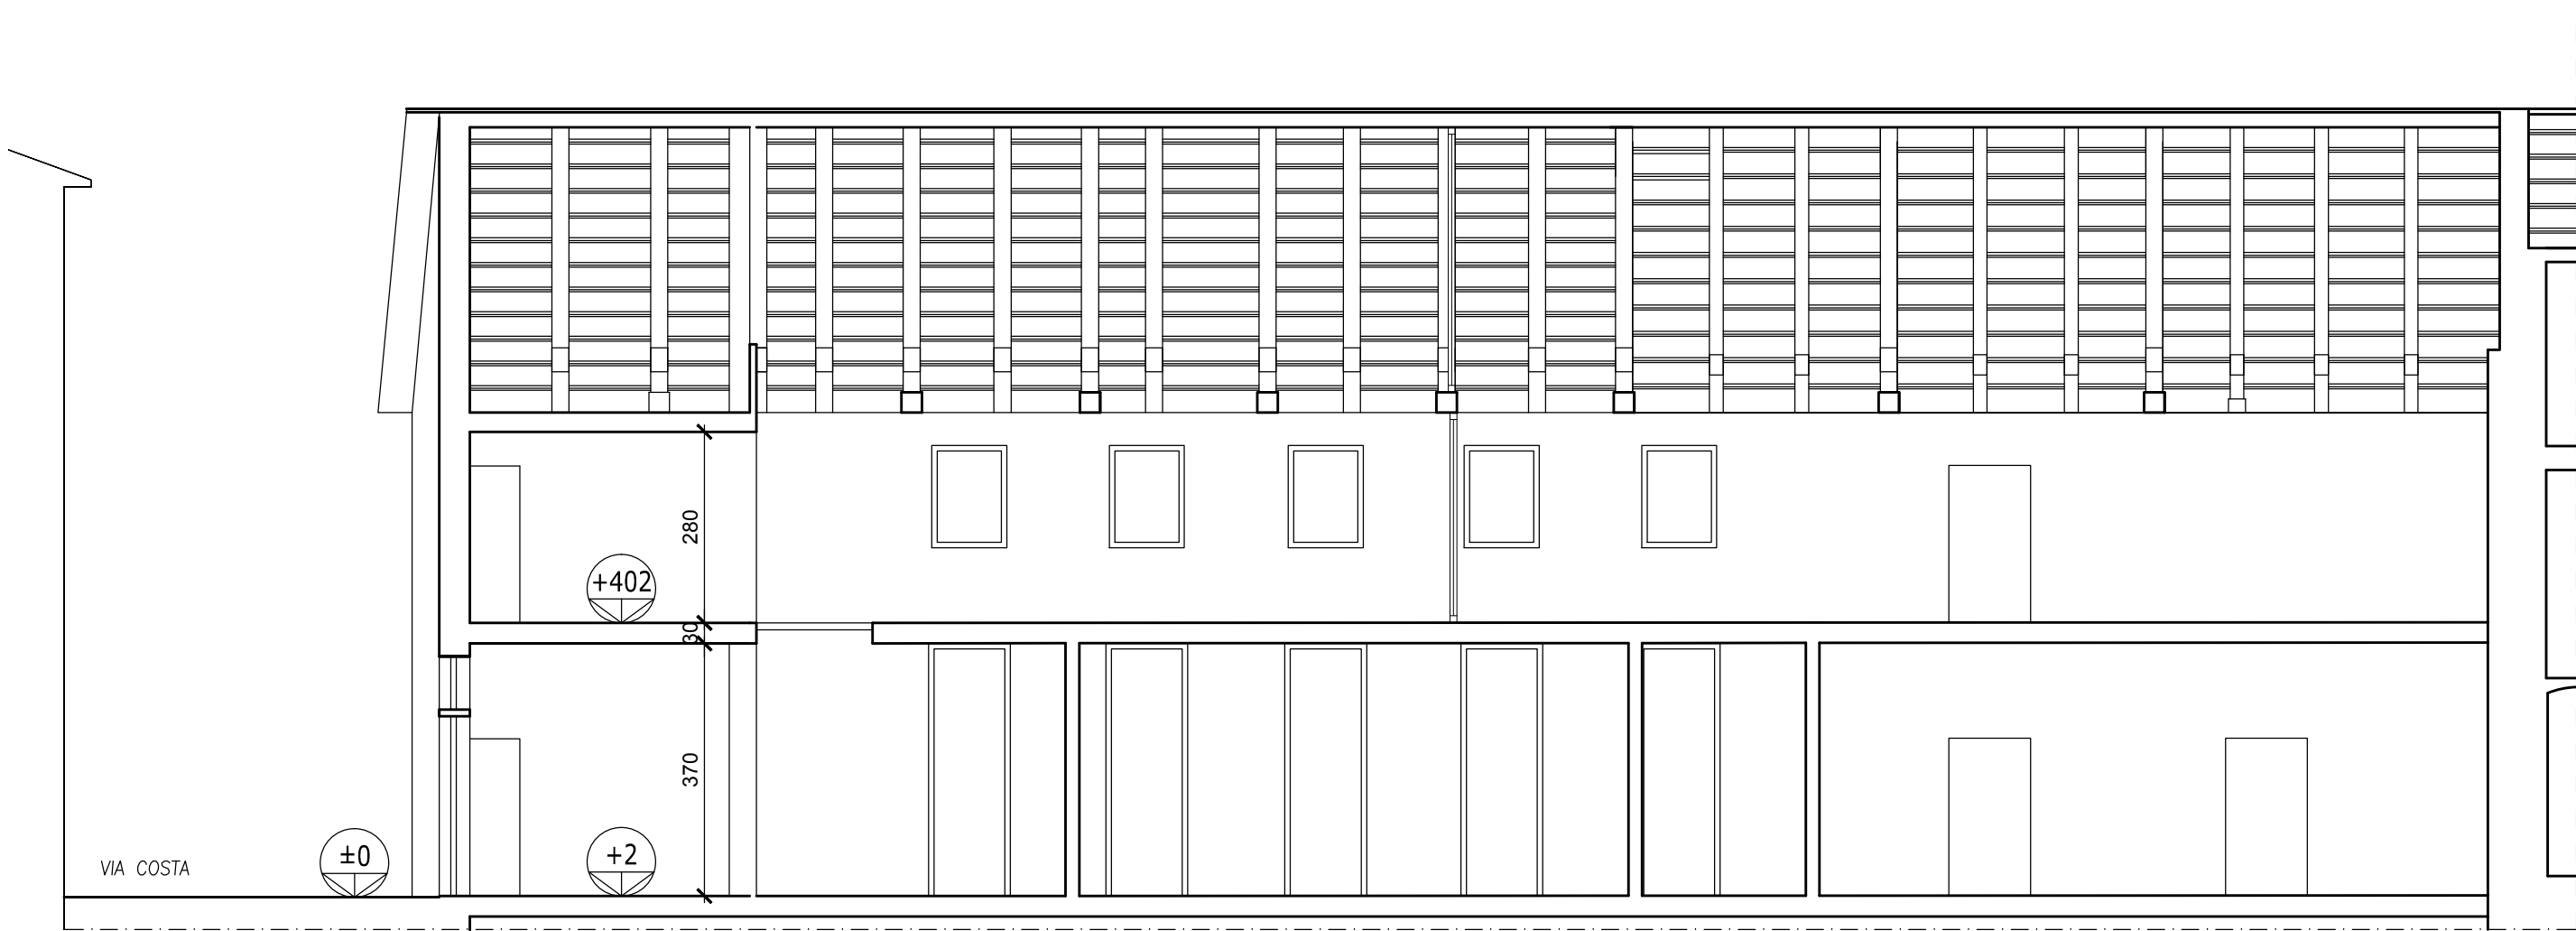

PROSPETTO OVEST

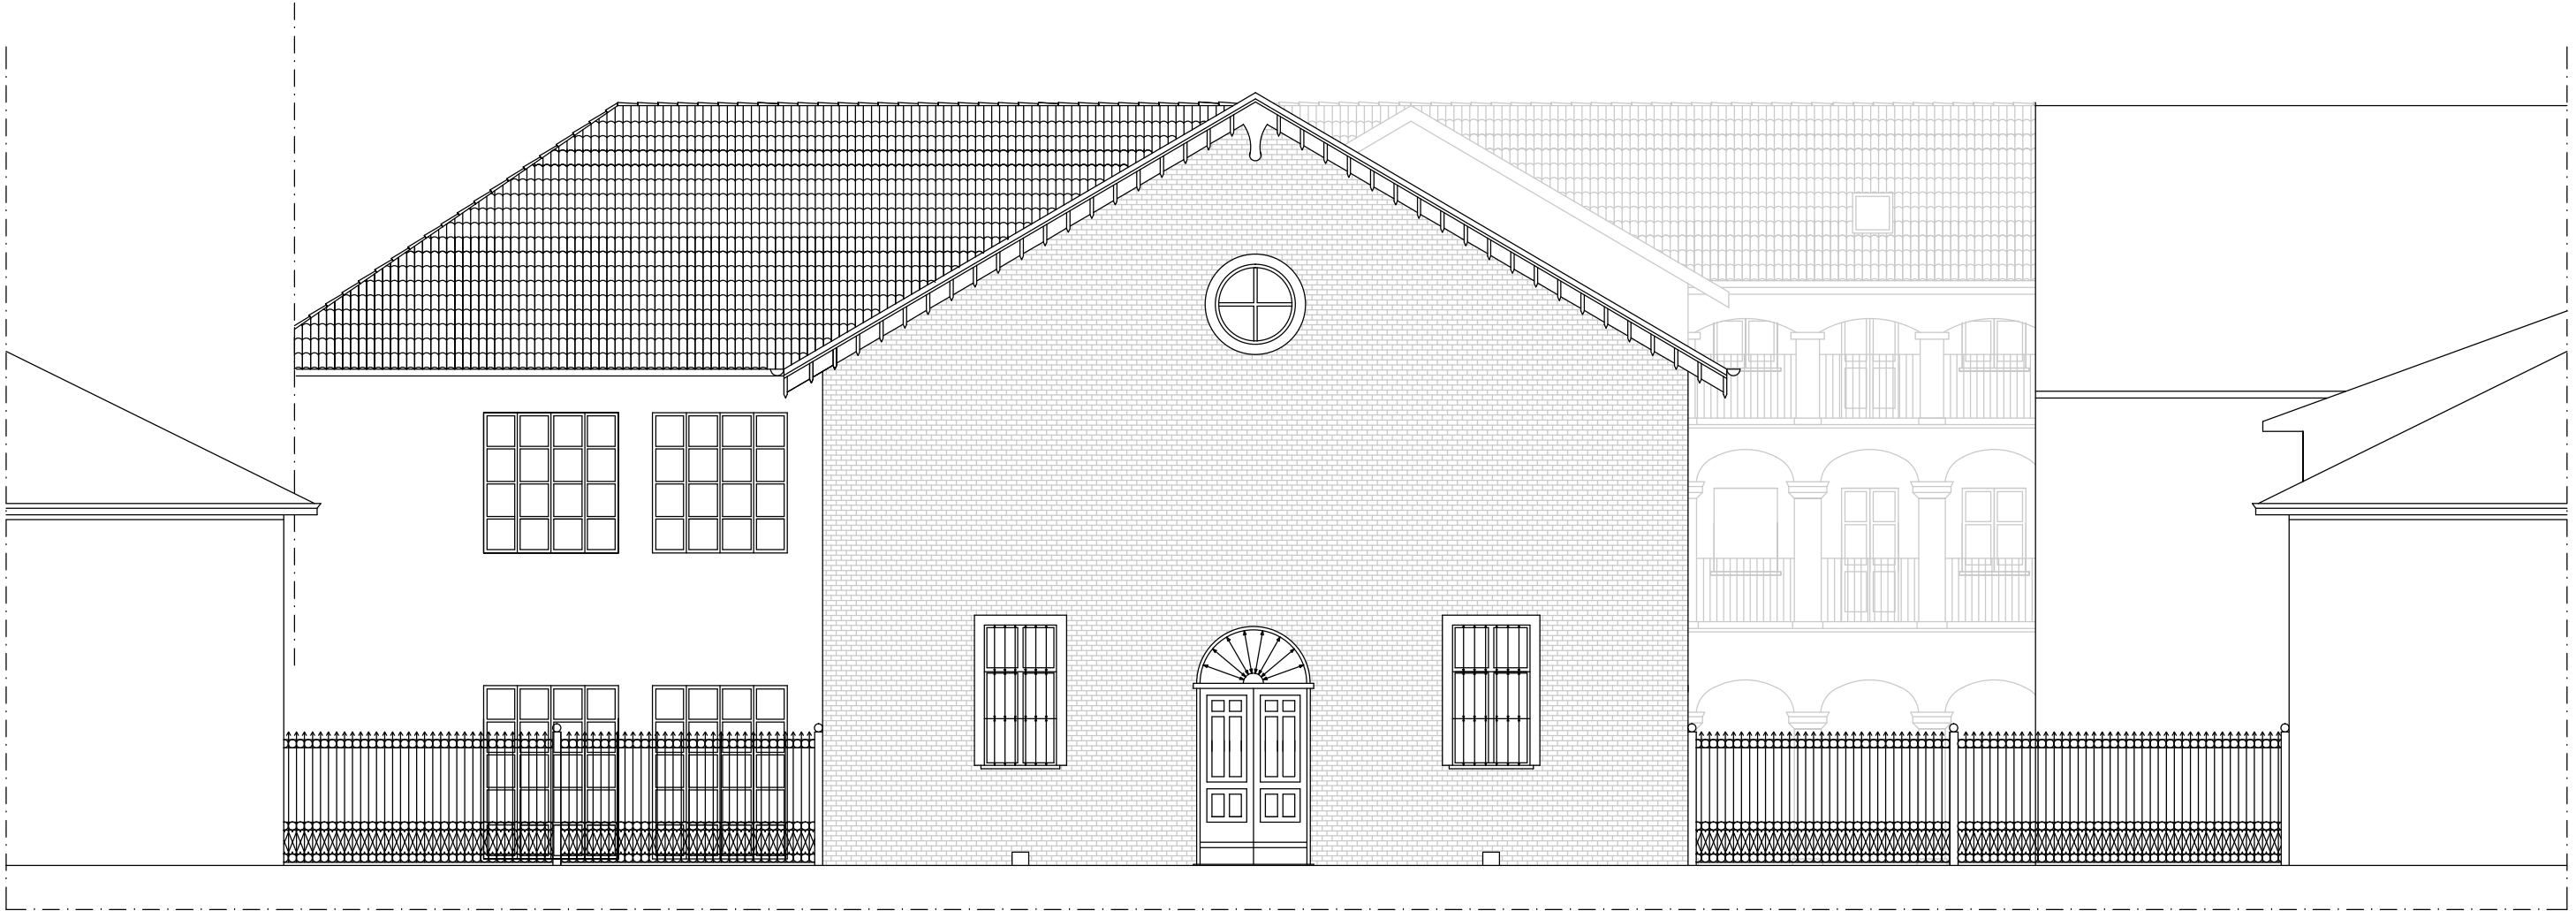

PROSPETTO FRONTE SUD

