



IL PRESENTE ELABORATO RIPORTA
OPERE CLASSIFICATE COME COMPLEMENTARI
E DA REALIZZARSI IN LOTTI SUCCESSIVI

SCHEMA FUNZIONALE IMPIANTO DIFFUSIONE SONORA DI EMERGENZA

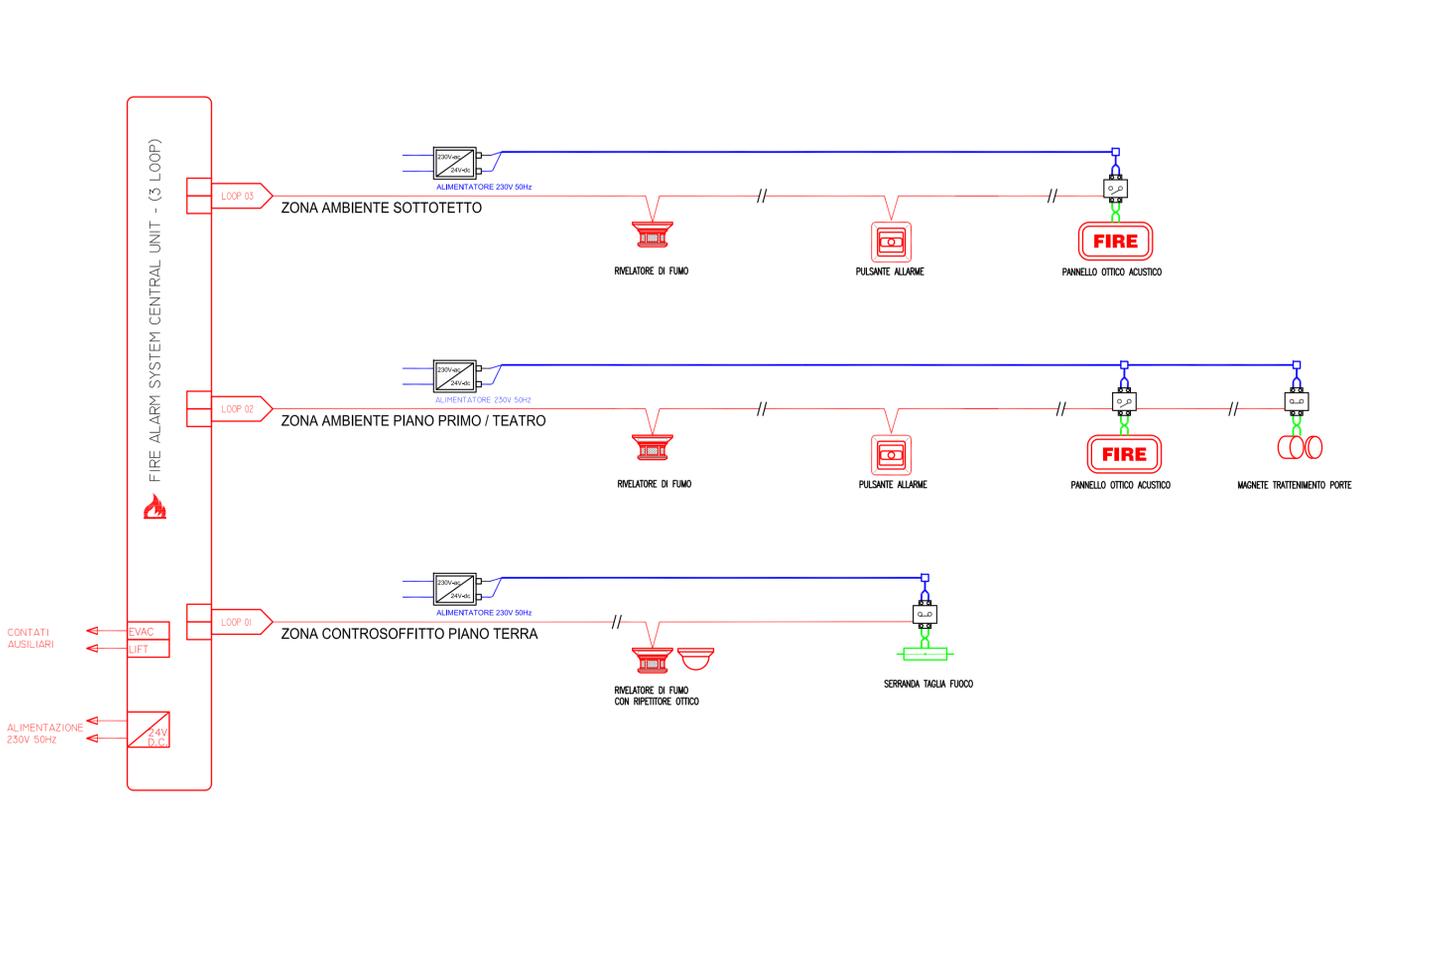

SCHEMA FUNZIONALE IMPIANTO RILEVAZIONE INCENDI

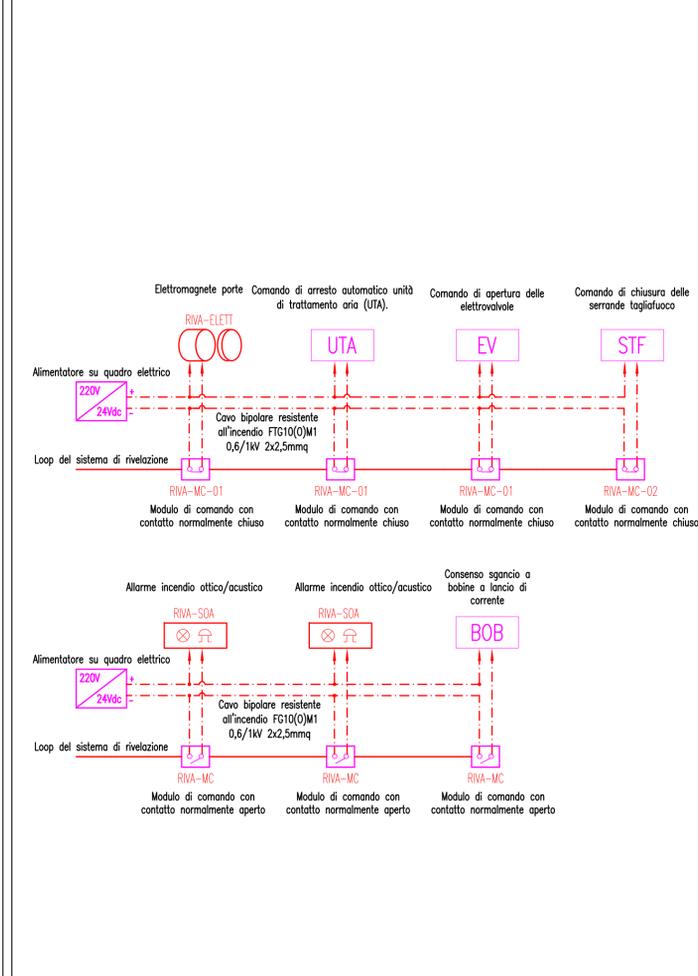

SCHEMI TIPICI DI COLLEGAMENTO MODULI DI COMANDO



COMUNE DI RACCONIGI

Provincia di Cuneo
Piazza Carlo Alberto n. 1 - 12035 RACCONIGI
tel. 0172/821611 - fax. 0172/85875
email. comune.racconigi@cert.ruparpiemonte.it

RIQUALIFICAZIONE E RIFUNZIONALIZZAZIONE DELL'EX CINEMA S.O.M.S.
REALIZZAZIONE DI UNA SALA POLIVALENTE
Codice CUP. F44B1300017001

SOGGETTO TECNICO INCARICATO DEL PROGETTO.

TECSE ENGINEERING
STUDIO ASSOCIATO
Ing. Franco BETTA - Arch. Alessandro BETTA - Ing. Fabrizio BETTA
C.so MONTE CUCCO, 73/d - 10141 - TORINO
tel. (+39) 011 3642231 - fax. (+39) 011 389585
www.tecse-engineering.com - info@tecse-engineering.com

Arch. Alessandro BETTA - Progetto edile



Ing. Fabrizio BETTA - Progetto strutturale



Ing. Franco BETTA - Progetto impianti



IL RESPONSABILE DEL PROCEDIMENTO

IL PROGETTISTA

L'IMPRESA

IL DIRETTORE DEI LAVORI

N°	AGGIORNAMENTI	COMPILATORE	CONTROLLORE	DATA
0	Emissione	Ing. Lorenzo MAINARDI	Arch. Alessandro BETTA	13/07/2015
1	Revisione per validazione	Ing. Lorenzo MAINARDI	Arch. Alessandro BETTA	10/09/2015
2				
3				

PROGETTO DEFINITIVO / ESECUTIVO

IMPIANTO ELETTRICO
SCHEMI DI FUNZIONAMENTO IMPIANTO DI DIFFUSIONE SONORA DI EMERGENZA,
RILEVAZIONE INCENDI, MODULI DI COMANDO

FILE: TS823_DEF_ESEC_IE08.pdf	COMPILATORE Ing. Lorenzo MAINARDI	SCALA ***	ELABORATO IE 08
PROGETTO TS 823	CONTROLLATORE Arch. Alessandro BETTA	DATA 10/09/2015	