



CITTA' DI RACCONIGI
AREA LAVORI PUBBLICI E PATRIMONIO

 IL CASTELLO DI RACCONIGI - VALORIZZAZIONE DEL SISTEMA
 TERRITORIALE CONNESSO ALLA RESIDENZA SABAUDA ED AGLI
 SPAZI COMUNALI DI SUA PERTINENZA

PRIMO STRALCIO - RESTAURO E RIFUNZIONALIZZAZIONE DELL'EX CINEMA
 S.O.M.S. - REALIZZAZIONE POLO ERBE OFFICINALI, CUCINA DIDATTICA

PROGETTO PRELIMINARE


Tav.4b Estratti planimetrici

PROGETTISTI
 - Comune di Racconigi -


Racconigi, li

Ing. Ezio CAMISASSA
 Geom. Roberto CORNAGLIA
 Geom. Pier Beppe CANELLO
 Geom. Maria Grazia LEONE


Responsabile Unità Organizzativa
Area LL.PP.
 Geom. Pier Beppe CANELLO

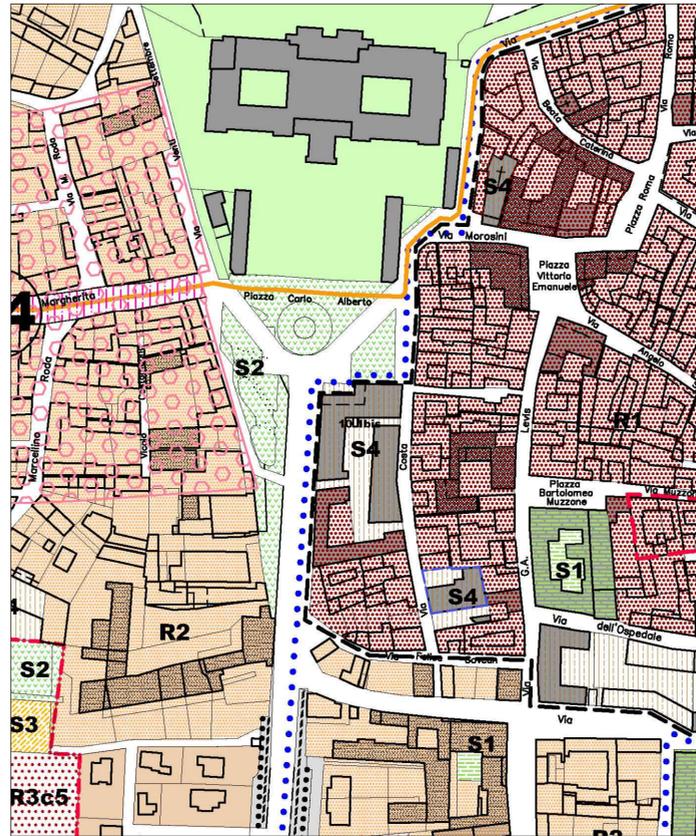


P.R.G.C. VIGENTE
 Estratto tavola 3
 scala 1:2000

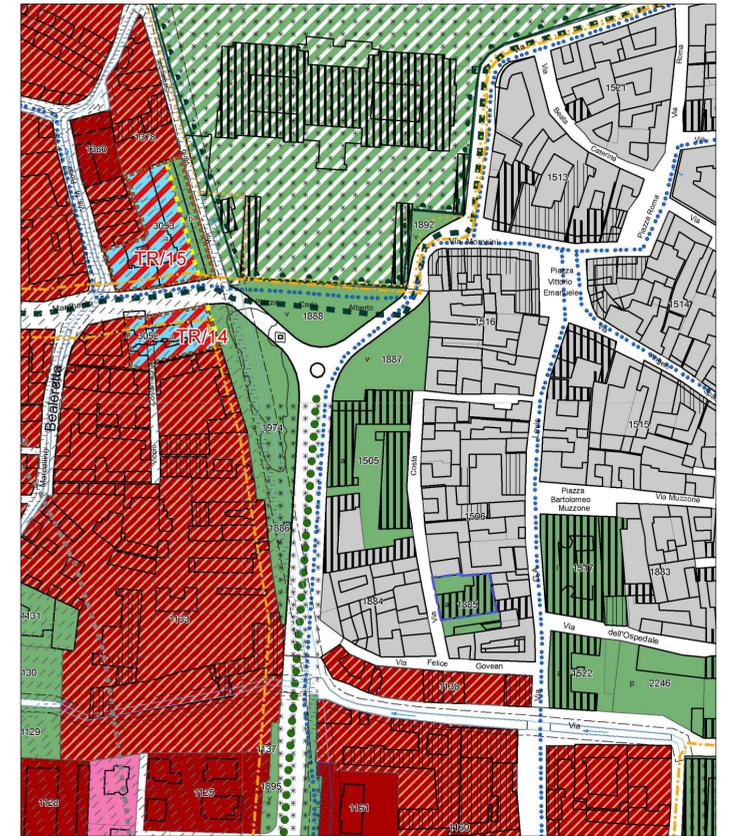

Progetto Preliminare della Variante Generale
 di "revisione" del vigente P.R.G.C.
 Estratto tavola P3.3c
 scala 1:2000

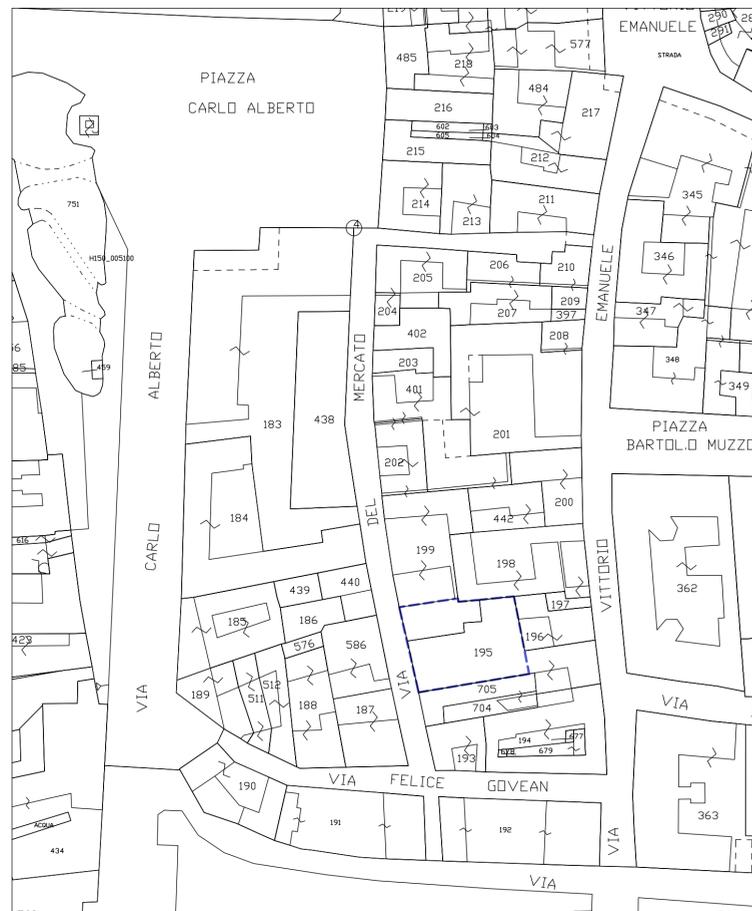

Planimetria catastale
 Estratto Fg. 51 part. 195p - 199p
 scala 1:1000

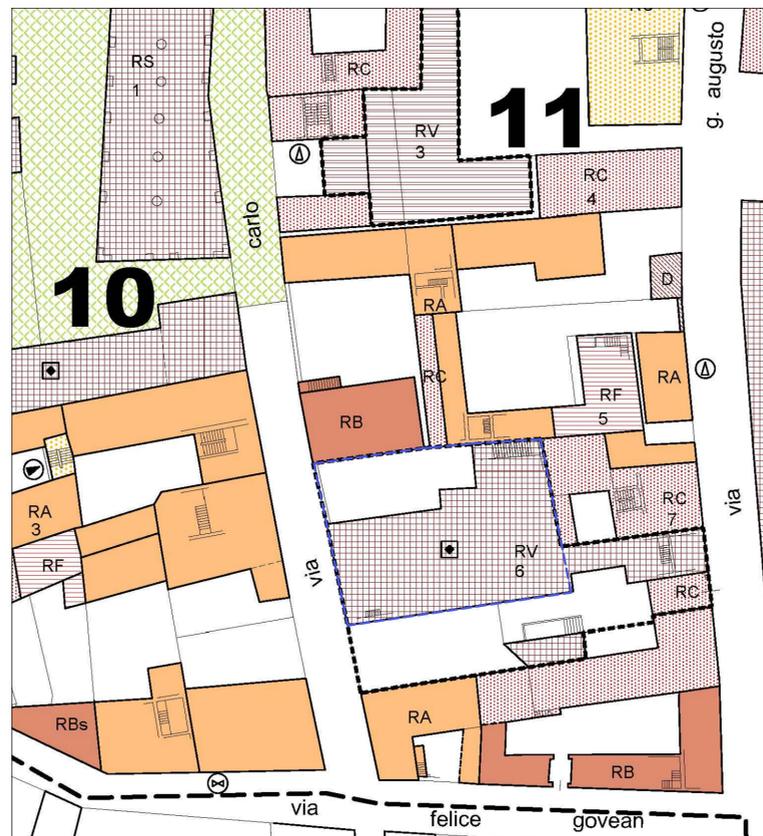

P.R.G.C. VIGENTE
 Estratto tavola 4
 scala 1:500



Progetto Preliminare della Variante Generale
 di "revisione" del vigente P.R.G.C.
 Estratto tavola P3.4
 scala 1:500