
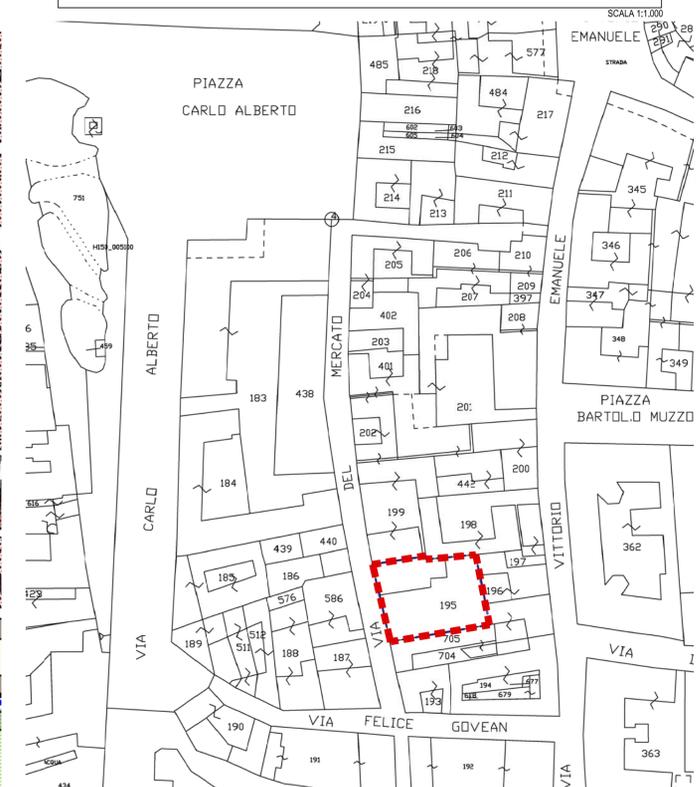


CLASSIFICAZIONE DEGLI EDIFICI E DELLE AREE. E INTERVENTI OPERATIVI AMMESSI

- RS Restoro
- RC Risanamento conservativo
- REA Ristrutturazione edilizia di tipo A
- REB Ristrutturazione edilizia di tipo B
- REC Ristrutturazione edilizia di tipo C
- RV Ricomposizione volumetrica

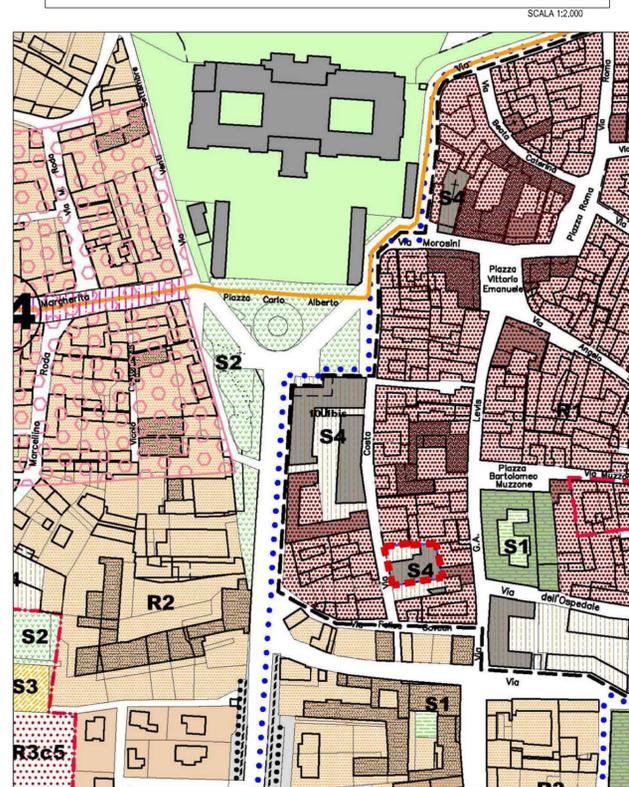

LEGENDA

ESTRATTO CARTA TECNICA REGIONALE - CTR REGIONE PIEMONTE SUD N. 192010

INDIVIDUALIZZAZIONE AREA D'INTERVENTO

ESTRATTO TAV P3/3C P.R.G.C. - ADOTTATO CON D.C.C. 19 DEL 23/06/2015

- Perimetro Centro Storico
- Interventi Ammessi**
 - RS/RC Edifici vincolati L. n. 1089/39
 - RS Restoro
 - RC Risanamento Conservativo
 - RA Ristrutturazione di tipo A
 - RB Ristrutturazione di tipo B
 - s Ristrutturazione di tipo B con sopraelevazione fino a cm.120
 - p Ristrutturazione di tipo B con sopraelevazione di un piano
 - RF Riqualificazione formale ambientale
 - RV Ricomposizione Volumetrica con Recupero Ambientale
 - DR Demolizione e Ricostruzione
 - D Demolizione
- Modalità di Intervento**
 - Concessione Diretta
 - Interventi Coordinati
 - Ambiti di riqualificazione soggetti a S.U.E.
 - Luogo: Riaspetto ambientale urbanistico
 - Facciate con decorazioni ed elementi architettonici da salvaguardare
 - Allineamenti
- Elementi di Interesse Architettonico da salvaguardare**
 - Portale
 - Torre
 - Campanile
 - Scala
 - Loggia
 - Cornicione
 - Decorazioni murarie
- Indicazione d'uso**
 - Municipio
 - Chiesa
 - Scuola
 - Attrezzature di Interesse comune
 - Unità Sanitaria Locale



SERVIZI PUBBLICI DI INTERESSE COMUNALE

- SP.1 Zone destinate a servizi sociali ed attrezzate a livello comunale - art. 21 L.R. 56/77 (art. 41 delle NTA)
 - (1) - Istruzione
 - (2) - Attrezzature di interesse comune
 - (3) - Spazi pubblici a parco, per il gioco e lo sport
 - (4) - Parcheggi pubblici
 - (5) - Servizi alle attività produttive/commerciali

SERVIZI PUBBLICI DI INTERESSE GENERALE

- SP.2 Zone destinate a servizi sociali ed attrezzate di interesse generale - art. 22 L.R. 56/77
- SP.2v sottopara per parchi (art. 42 delle NTA)

COMUNE DI RACCONIGI
 Provincia di Cuneo
 Piazza Carlo Alberto n. 1 - 12035 RACCONIGI
 tel. 0172/821611 - fax. 0172/85875
 email. comune.racconigi@cert.rupiemonte.it

RIQUALIFICAZIONE E RIFUNZIONALIZZAZIONE DELL'EX CINEMA S.O.M.S.
 REALIZZAZIONE DI UNA SALA POLIVALENTE
 Codice CUP. F44b13000170001

SOGGETTO TECNICO INCARICATO DEL PROGETTO

TECSE ENGINEERING STUDIO ASSOCIATO
 Ing. Franco BETTA - Arch. Alessandro BETTA - Ing. Fabrizio BETTA
 C.so MONTE CUCCO, 73/d - 10141 - TORINO
 tel. (+39) 011 342221 - fax. (+39) 011 380955
 www.tecse-engineering.com - info@tecse-engineering.com

Arch. Alessandro BETTA - Progetto edile	Ing. Fabrizio BETTA - Progetto strutturale	Ing. Franco BETTA - Progetto impianti
---	--	---------------------------------------

Arch. Alessandro Betta n° 6022

Dott. Ing. FABRIZIO BETTA n° 9932 F

Dott. BETTA Ing. FRANCO 3642

IL RESPONSABILE DEL PROCEDIMENTO	IL PROGETTISTA	L'IMPRESA	IL DIRETTORE DEI LAVORI
----------------------------------	----------------	-----------	-------------------------

N°	AGGIORNAMENTI	COMPILATORE	CONTROLLORE	DATA
0	Emissione	Ing. Fabrizio BETTA	Arch. Alessandro BETTA	13/07/2015
1	Revisione per validazione	Ing. Fabrizio BETTA	Arch. Alessandro BETTA	10/09/2015
2				
3				

PROGETTO DEFINITIVO / ESECUTIVO

INQUADRAMENTO TERRITORIALE
 ESTRATTO MAPPA CATASTALE E P.R.G.C.

FILE: TS823_DEF_ESEC_URB01.pdf	COMPILATORE: Ing. Fabrizio BETTA	SCALA: 1:10.000 / 1:1.000 / 1:500	ELABORATO: URB 01
PROGETTO: TS 823	CONTROLLATORE: Arch. Alessandro BETTA	DATA: 10/09/2015	