



Riquadro I - Territorio comunale di Racconigi- Carta dei siti segnalati - scala 1:10.000

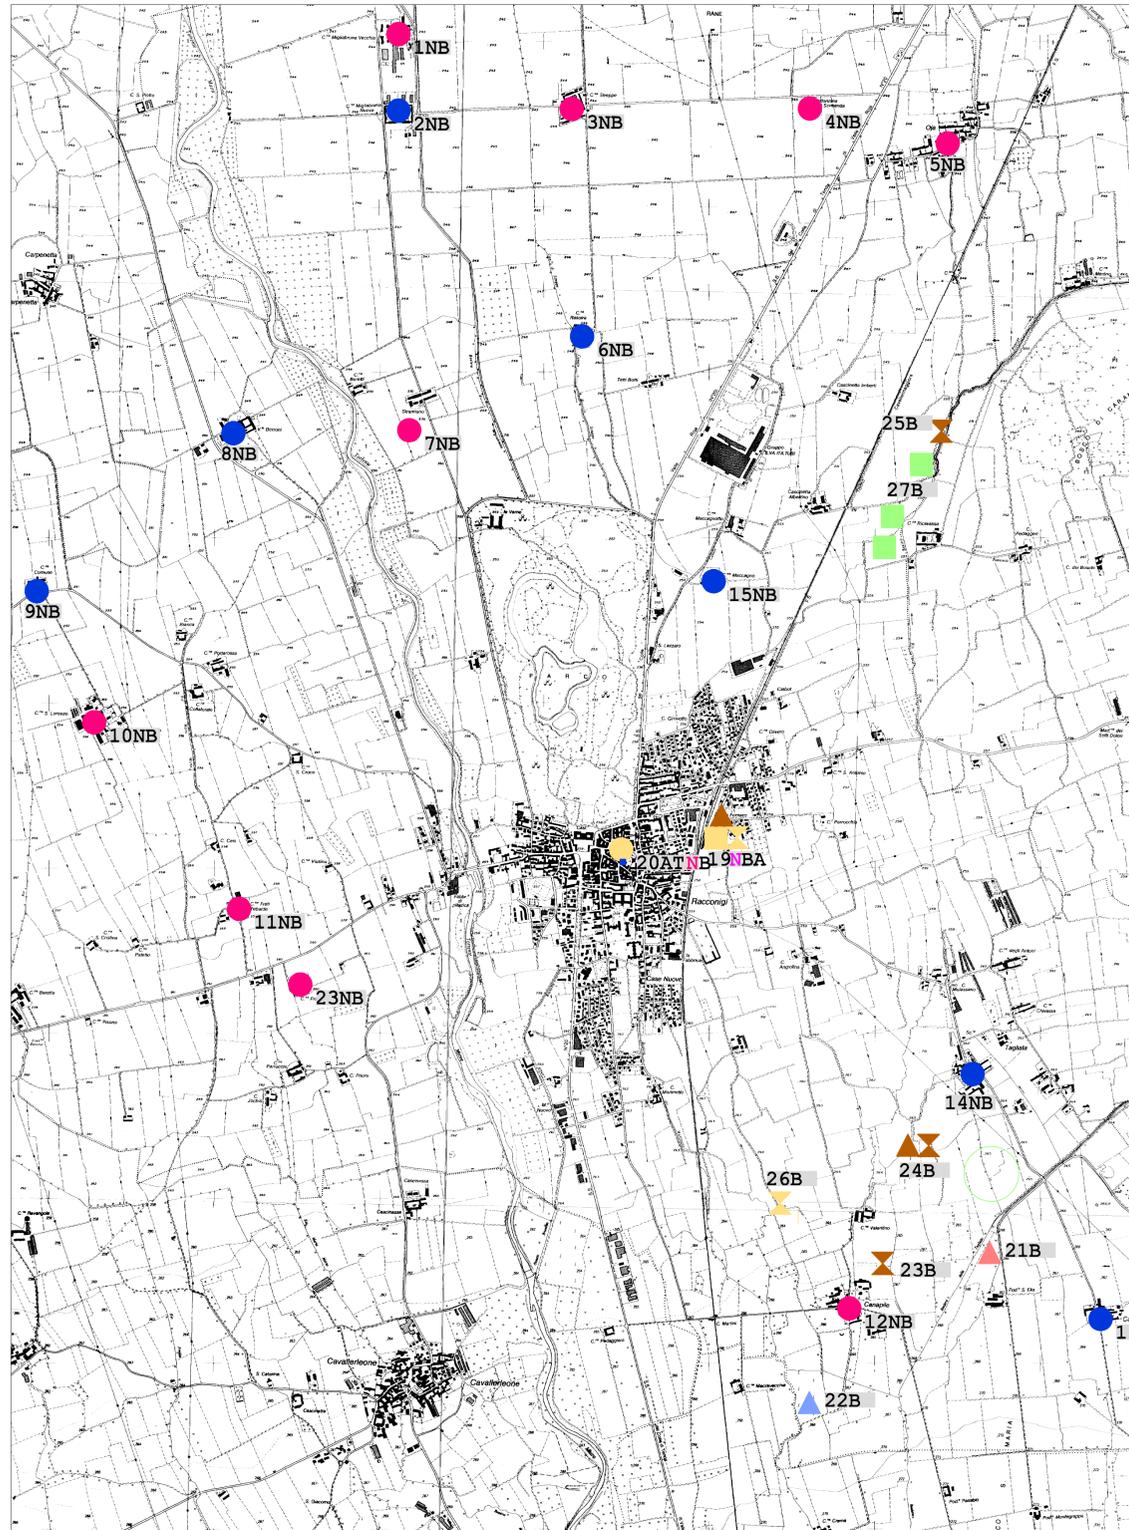

Riquadro II - Racconigi- Carta dei siti segnalati - scala 1:5.000

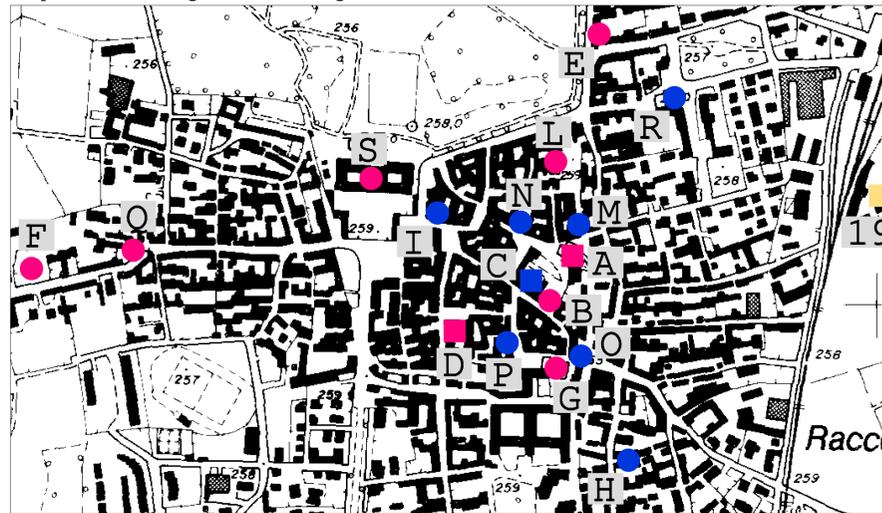

Riquadro III - Sovrapposizione del catasto sabaudo (1765) e del catasto del 1894 alla planimetria progettuale scala 1:100



Riquadro IV - Valutazione del rischio archeologico relativo scala 1:100



LEGENDA ARCHEOLOGICA

- tipologia di sito segnalato
- necropoli
  - repero sporadico
  - insediamento
  - segnalazione toponomastica o notizia storica
- datazione del sito segnalato
- preistoria
  - protostoria
  - età romana-tardoromana
  - età barbarica / altomedievale
  - medioevo
  - postmedioevo
  - indeterminato
- fonti
- A archivio della Soprintendenza
  - B notizia bibliografica
  - N notizie storiche
  - T toponimo
  - N notizie storiche
- perimetro degli edifici raffigurati sul Catasto Sabauda (1765)
- perimetro degli edifici raffigurati sul Catasto del 1894
- gradi di rischio archeologico relativo
- alto
  - medio
  - basso

|   |      |             |          |                    |  |            |  |
|---|------|-------------|----------|--------------------|--|------------|--|
| 05/11/2014  |      | Emilio      |          | F. Schimone        |  | P. Torzani |  |
| REVISIONI   | DATA | DESCRIZIONE | REDAITTO | APPROVATO          |  |            |  |
|   |      |             |          |                    |  |            |  |
| C. no Svizzera 185 bis - 10149 Torino   |      |             |          | SCALA: vedi        |  |            |  |
| OGGETTO: RACCONIGI (CN) - Riqualificazione e adeguamento igienico sanitario delle aree mercatali - Via San Giovanni |      |             |          | COMMESSA N. A 1205 |  |            |  |
| Verifica preventiva di interesse archeologico Planimetria   |      |             |          | FILE AI2050002-A   |  |            |  |
| SOSTITUITO DA   |      |             |          | SOSTITUISCE IL     |  |            |  |
| COMMITTENTE: Comune di Racconigi  |      |             |          |                    |  |            |  |