CITTA' DI RACCONIGI

PROVINCIA DI CUNEO

LEGGE REGIONALE DEL PIEMONTE N°6 DEL 05/12/1977

VARIANTE GENERALE AL P.R.G.C.

PROGETTO DEFINITIVO

Progetto preliminare aggiornato: delibera del C.C. n°6 del 15-3-2014

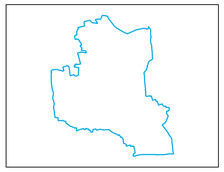

Progetto

STUDIO GEO B.R.
DOTT. GEOL. PAOLO BARELLA
via Amedeo da Bocca, 47 - 10134 TORINO

Il Sindaco	Gianpiero Brunetti
L'Assessore all'Urbanistica	Giacomo Rosso
Il Segretario generale	Paolo Flesia
Il Responsabile del Procedimento	Piergiorgio Tuninetti

aprile 2015

TAVOLA I5

Sezioni idrauliche da 1-200 a 6-150 utilizzate per la verifica di compatibilità delle Zone RME / B-Pr poste a monte del ponte di via Regina Margherita, a seguito della realizzazione delle opere di mitigazione

agg. elaborato: marzo 2010 — scala: 1:200 / 1:1000

aggiornamento cartografico: 1991-1999

tratto da: Verifica di compatibilità delle zone RME/B-Pr a monte del ponte Regina Margherita a seguito della realizzazione delle opere di mitigazione comma 3 art 18 N.T.A. P.A.I. (Polidhema, 2008)

Caso 2

sezione		livello per tempo di ritorno 200 anni (m slm)	quota argine sinistro (m slm)	franco (m)	quota argine destro (m slm)	franco (m)
1	200	264.10				
2	190	262.36				
3	180	261.88			263.53	1.65
4	170	261.09			262.87	1.78
5	160	260.82			262.12	1.30
6a	153	260.48			261.75	1.27
6	150	260.17	260.69	0.52	261.61	1.44

SEZIONE N. : 6-150

SCALA QUOTE 1: 200
SCALA DISTANZE 1: 1000

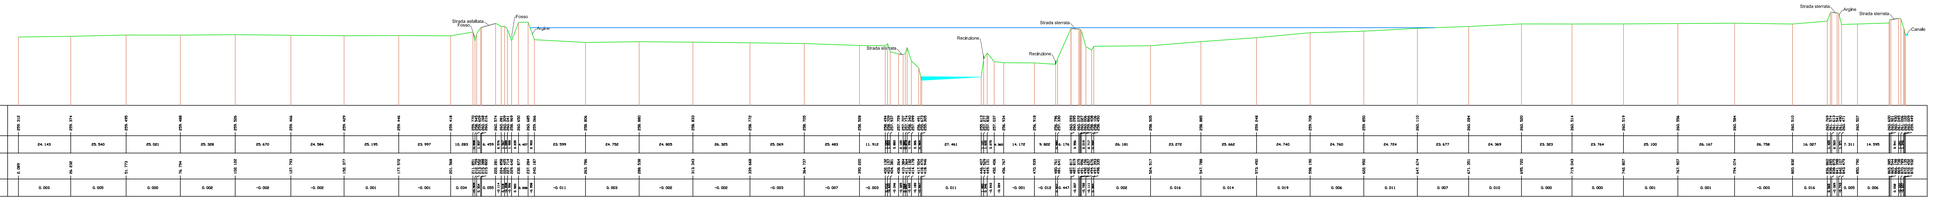

QT. RIF. 253.000

QUOTE TERRENO	
DIST. PARZIALI TERRENO	04.143 · 25.540 · 25.021 · 25.328 · 25.670 · 24.584 · 25.195 · 23.997 · 10.093 · 23.599 · 24.750 · 24.825 · 24.325 · 25.069 · 25.493 · 11.918 · 27.441 · 14.170 · 9.888 · 26.181 · 23.870 · 25.662 · 24.740 · 24.760 · 24.704 · 23.677 · 24.369 · 23.383 · 23.764 · 25.100 · 26.167 · 26.758 · 14.087 · 14.595
DIST. PROGRESSIVE	
PENDENZA	0.000 · 0.005 · 0.000 · 0.002 · -0.002 · -0.002 · 0.001 · -0.001 · 0.034 · -0.011 · 0.003 · -0.002 · -0.002 · -0.003 · -0.007 · -0.003 · 0.011 · -0.001 · -0.010 · 0.007 · 0.002 · 0.016 · 0.014 · 0.019 · 0.006 · 0.011 · 0.007 · 0.010 · 0.000 · 0.000 · 0.001 · 0.001 · -0.003 · 0.014 · 0.005 · 0.006

SEZIONE N. : 6a-153

SCALA QUOTE 1: 200
SCALA DISTANZE 1: 1000

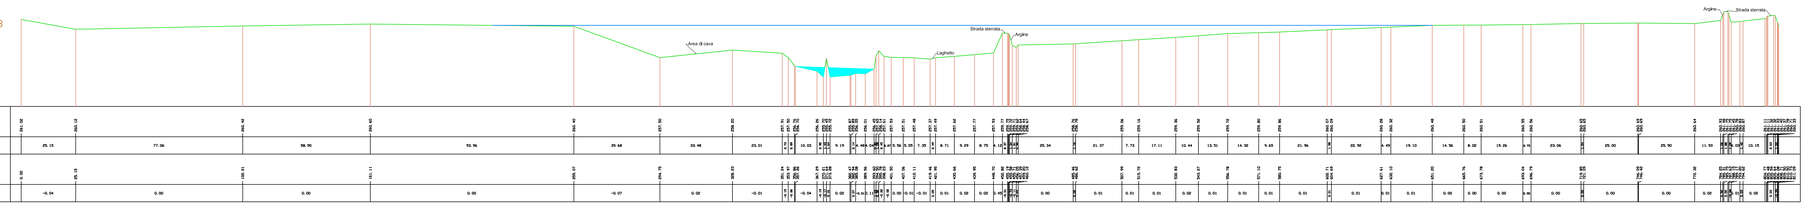

QT. RIF. 253.00

QUOTE TERRENO	
DIST. PARZIALI TERRENO	25.15 · 77.06 · 58.90 · 93.96 · 36.68 · 33.48 · 23.51 · 10.23 · 9.19 · 25.24 · 21.37 · 7.73 · 17.11 · 10.44 · 13.51 · 14.30 · 9.45 · 21.96 · 20.90 · 4.97 · 19.10 · 14.56 · 8.02 · 19.05 · 6.91 · 23.04 · 25.00 · 25.90 · 11.90 · 35.15
DIST. PROGRESSIVE	
PENDENZA	-0.04 · 0.00 · 0.00 · 0.00 · -0.07 · 0.02 · -0.01 · -0.04 · 0.02 · 0.00 · 0.01 · 0.01 · 0.01 · 0.02 · 0.01 · 0.01 · 0.01 · 0.01 · 0.01 · 0.01 · 0.01 · 0.01 · 0.00 · 0.00 · 0.00 · 0.00 · 0.00 · 0.00 · 0.00 · 0.02 · 0.00

SEZIONE N. : 5-160

SCALA QUOTE 1: 200
SCALA DISTANZE 1: 1000

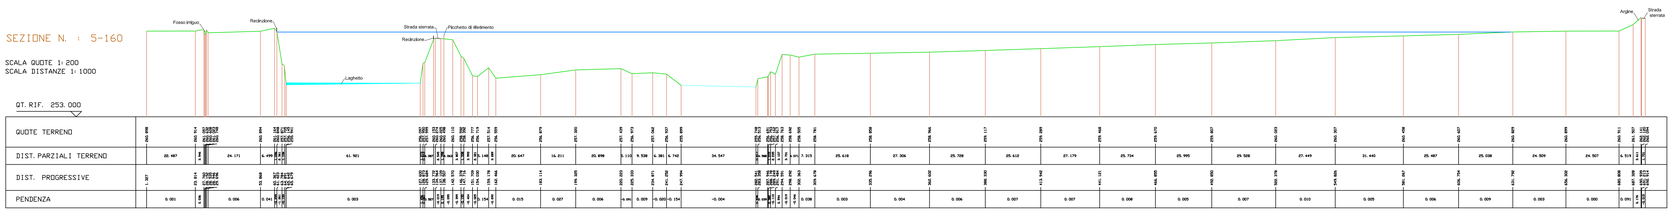

QT. RIF. 253.000

QUOTE TERRENO	
DIST. PARZIALI TERRENO	20.487 · 24.171 · 61.901 · 20.647 · 16.011 · 20.898 · 34.547 · 25.618 · 27.306 · 25.708 · 25.412 · 27.179 · 25.734 · 25.995 · 24.528 · 27.449 · 31.440 · 25.487 · 25.038 · 24.509 · 24.707
DIST. PROGRESSIVE	
PENDENZA	0.001 · 0.006 · 0.003 · 0.015 · 0.007 · 0.006 · -0.009 · -0.004 · 0.008 · 0.003 · 0.004 · 0.006 · 0.007 · 0.007 · 0.008 · 0.005 · 0.007 · 0.010 · 0.005 · 0.006 · 0.009 · 0.003 · 0.000 · 0.000

SEZIONE N. : 4-170

SCALA QUOTE 1: 200
SCALA DISTANZE 1: 1000

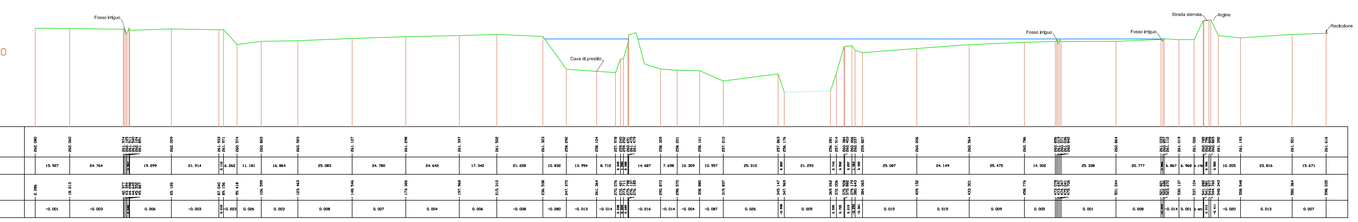

QT. RIF. 253.000

QUOTE TERRENO	
DIST. PARZIALI TERRENO	15.167 · 24.764 · 19.299 · 21.914 · 11.181 · 16.864 · 25.063 · 24.780 · 24.642 · 17.342 · 21.238 · 13.832 · 13.994 · 8.710 · 14.687 · 7.638 · 10.309 · 10.957 · 25.310 · 21.293 · 25.087 · 24.149 · 25.475 · 14.302 · 25.338 · 20.777 · 15.005 · 23.916 · 15.671
DIST. PROGRESSIVE	
PENDENZA	-0.001 · -0.003 · 0.006 · -0.003 · 0.026 · 0.003 · 0.008 · 0.007 · 0.004 · 0.006 · -0.008 · -0.080 · -0.013 · -0.014 · -0.014 · -0.014 · -0.004 · -0.087 · 0.006 · 0.005 · 0.015 · 0.015 · 0.009 · 0.005 · 0.001 · 0.008 · 0.014 · 0.001 · -0.000 · 0.013 · 0.007

SEZIONE N. : 3-180

SCALA QUOTE 1: 200
SCALA DISTANZE 1: 1000

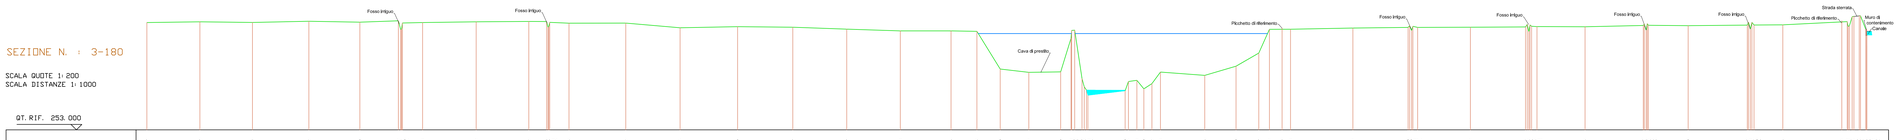

QT. RIF. 253.000

QUOTE TERRENO	
DIST. PARZIALI TERRENO	24.480 · 24.027 · 26.061 · 23.521 · 17.769 · 9.342 · 24.702 · 24.288 · 8.232 · 8.880 · 26.181 · 25.572 · 26.548 · 25.471 · 24.901 · 24.732 · 23.384 · 11.944 · 10.759 · 13.029 · 14.687 · 17.170 · 25.437 · 14.444 · 15.496 · 9.930 · 28.792 · 25.485 · 24.929 · 25.473 · 25.195 · 26.879 · 18.381 · 27.079 · 13.264 · 27.043
DIST. PROGRESSIVE	
PENDENZA	0.003 · -0.003 · 0.004 · -0.004 · 0.008 · 0.005 · 0.003 · 0.002 · -0.001 · -0.029 · 0.001 · -0.017 · 0.004 · -0.002 · -0.007 · -0.006 · 0.000 · -0.003 · -0.023 · -0.023 · 0.003 · 0.024 · -0.015 · 0.029 · 0.115 · 0.019 · 0.004 · 0.002 · 0.001 · 0.001 · -0.001 · 0.005 · -0.002 · 0.002 · 0.001 · 0.014

SEZIONE N. : 2-190

SCALA QUOTE 1: 200
SCALA DISTANZE 1: 1000

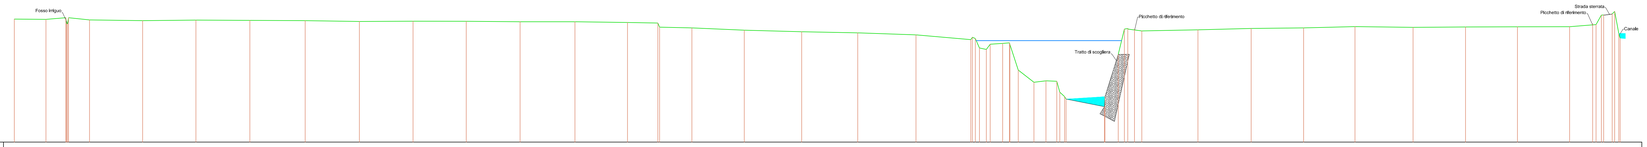

QT. RIF. 253.000

QUOTE TERRENO	
DIST. PARZIALI TERRENO	14.576 · 9.018 · 9.709 · 24.508 · 24.580 · 24.984 · 25.516 · 25.059 · 24.761 · 24.524 · 24.867 · 25.300 · 24.253 · 14.004 · 14.862 · 24.198 · 26.490 · 25.871 · 26.955 · 25.315 · 17.739 · 8.148 · 25.921 · 24.523 · 24.247 · 23.490 · 26.796 · 24.012 · 23.961 · 24.090 · 10.606
DIST. PROGRESSIVE	
PENDENZA	-0.002 · 0.016 · -0.001 · -0.003 · 0.002 · -0.001 · -0.001 · -0.003 · 0.001 · 0.000 · -0.002 · 0.000 · -0.003 · -0.003 · -0.005 · -0.009 · -0.005 · -0.004 · -0.007 · -0.017 · -0.040 · 0.024 · 0.004 · 0.005 · 0.002 · 0.005 · -0.003 · 0.001 · 0.001 · 0.000 · 0.000

SEZIONE N. : 1-200

SCALA QUOTE 1: 200
SCALA DISTANZE 1: 1000

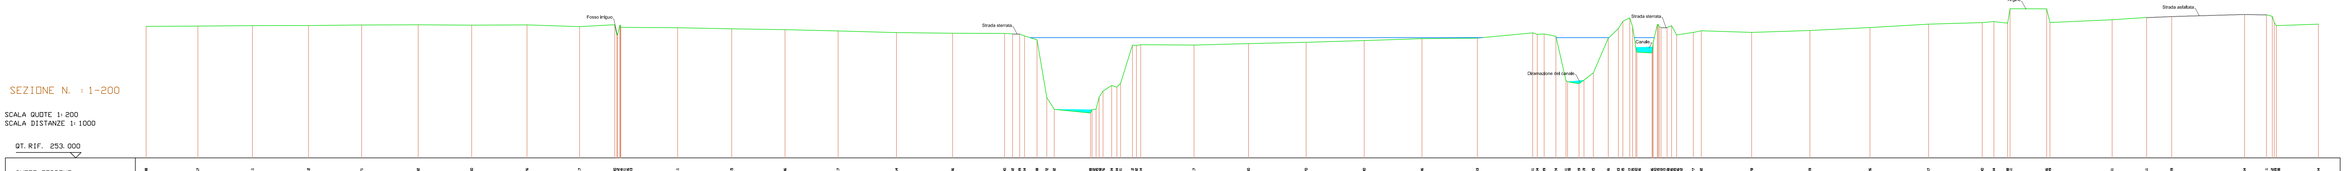

QT. RIF. 253.000

QUOTE TERRENO	
DIST. PARZIALI TERRENO	25.870 · 25.194 · 25.863 · 24.531 · 26.097 · 24.695 · 25.525 · 24.235 · 16.249 · 26.024 · 24.976 · 24.584 · 24.517 · 25.921 · 25.907 · 24.581 · 16.702 · 24.569 · 25.145 · 24.585 · 26.785 · 26.683 · 25.537 · 25.554 · 7.739 · 23.276 · 24.854 · 27.729 · 27.096 · 24.778 · 16.896 · 28.721 · 15.938 · 11.359 · 33.433 · 15.141 · 19.440
DIST. PROGRESSIVE	
PENDENZA	0.001 · 0.002 · 0.000 · 0.002 · 0.000 · -0.001 · 0.001 · -0.007 · 0.011 · -0.001 · -0.004 · -0.003 · -0.005 · -0.006 · -0.002 · -0.001 · -0.021 · -0.001 · 0.005 · 0.005 · 0.006 · 0.007 · 0.002 · 0.019 · -0.010 · 0.030 · -0.007 · 0.007 · 0.010 · 0.010 · 0.006 · 0.010 · 0.005 · 0.006 · -0.004 · 0.007