


VARIANTE GENERALE AL P.R.G.C.
PROGETTO PRELIMINARE AGGIORNATO

Progetto preliminare delibera del CC. n. H del 23/03/2012

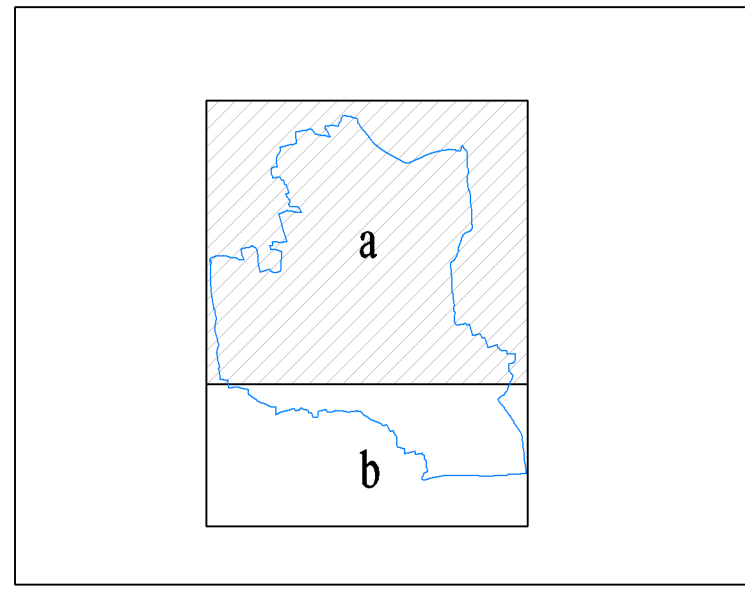

Progetto STUDIO MELLANO ASSOCIATI
 ARCHITETTURA URBANISTICA
 Via Moncalvo, n. 101 - 12010 TORINO

Il Sindaco **Gianpiero Brunetti**
 L'Assessore all'Urbanistica **Giacomo Rosso**
 Il Segretario Generale **Paolo Flesia**
 Il Responsabile del procedimento **Piergiorgio Tuninetti**
 giugno 2015

TAV AT2/1a
VINCOLI LIMITAZIONI E VALORI

CARTA DEI VINCOLI DERIVANTI DA PIANI SOVRAORDINATI,
 VALORI PAESISTICI E FASCE DI RISPETTO

Aggiornamento cartografico: 2013 Scala 1:10.000

LEGENDA

- Confine comunale
- Piano Territoriale di Coordinamento Provinciale (P.T.C.P.)
 - ▲ Aree individuate come "Aree Naturali Protette di Interesse Locale (ANPIL)"
 - ▲ Aree vincolate ai sensi del Regio Decreto n. 3267 del 30.12.1923
- Vincolo idrogeologico
 - ▲ Aree vincolate ai sensi del Regio Decreto n. 3267 del 30.12.1923
- Parchi e aree protette
 - ▲ Siti di Importanza Comunitaria (S.I.C.): parco naturale di Racconigi e boschi lungo il Fiume Maira
- Beni culturali e paesaggistici
 - ▲ Zona di particolare interesse paesaggistico-ambientale - area delle cascate ex Savoia del Parco del castello di Racconigi (c.d. "Galassini") di cui al D.Lgs. n. 42/2004 e al D.M. 1.08.1985
 - ▲ Aree inserite nelle liste del patrimonio Unesco: Residenze Sabaude: Castello di Racconigi - Limite della superficie del bene (art. - delle NTA)
 - ▲ Aree inserite nelle liste del patrimonio Unesco: Residenze Sabaude: Castello di Racconigi - Perimetro della zona tampone (art. - delle NTA)
- Altri vincoli
 - ▲ Limite dei centri abitati ai sensi del D.L. 285/92 (D.G.C. n. 306/2003)
 - ▲ Limite delle aree RI del PRGC vigente approvato con D.G.R. n. 15-25593 del 7.10.1998
 - ▲ Fascie di rispetto delle acque pubbliche ai sensi del D.Lgs. n. 42/2004 (ex L. 431/1985)
 - ▲ Fascie di rispetto di pozzi e depuratori ai sensi del D.Lgs. n. 152/2006 e del D.Lgs. n. 258/2000
 - Pozzo in via dei Cornetti: fascia modificata ai sensi della DGR n. 110-13694 del 23.03.1992
 - Pozzo in via Leopardi: fascia modificata ai sensi della determinazione della direzione pianificazione delle risorse idriche della Regione Piemonte n. 226 del 17.04.2000
 - ▲ Fascia di rispetto cimiteriale definita con D.C.C. n. 58 del 03/11/2006
 - ▲ Fascie di rispetto della ferrovia ai sensi dell'art.49 del D.P.R. n. 753 del 11.07.1980
 - ▲ Aree gravate da vincolo di Uso civico ai sensi della L. 1766/77 e del DPR. 616/77
 - ▲ Perimetro dei nuclei e centri abitati delimitati ai sensi dell'art. 12 L.R. 56/77
 - ▲ Fascia di rispetto degli argini ai sensi dell'art. 96, lettera f, RD n° 523 del 25/07/1904

Simboli convenzionali della base cartografica

- ▭ Particelle catastali
- ▭ Edifici
- ▭ Edifici religiosi
- ▭ Viabilità
- ▭ Ponti
- ▭ Cimiteri
- ▭ Ferrovie

