


VARIANTE GENERALE AL P.R.G.C.
PROGETTO PRELIMINARE AGGIORNATO

Progetto preliminare: delibera del CC n. N. del 23/03/2012

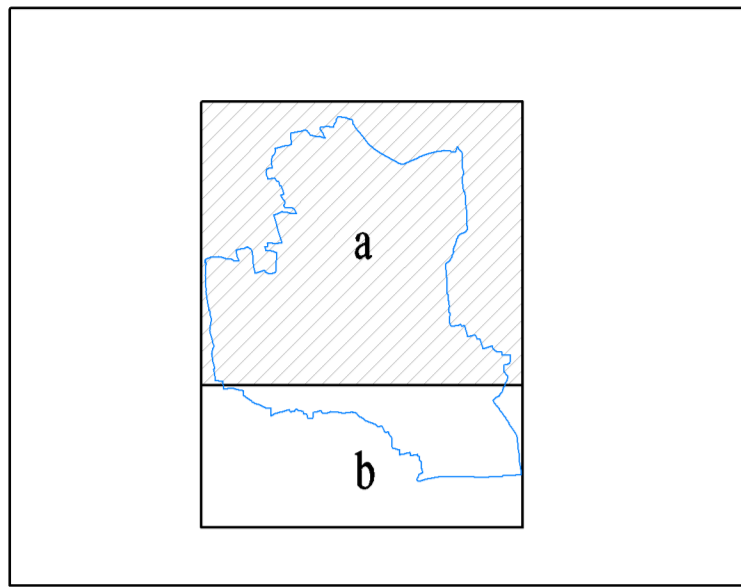

Progetto: **STUDIO MELLANO ASSOCIATI**
 architettura urbanistica
 Via Montebello, 8 - 10128 TORINO

Il Sindaco: **Gianpiero Brunetti**
 L'Assessore all'Urbanistica: **Giacomo Rosso**
 Il Segretario Generale: **Paolo Flesia**
 Il Responsabile del procedimento: **Piorgiorgio Tuninetti**

marzo 2014

TAV AT2/1a
VINCOLI LIMITAZIONI E VALORI

CARTA DEI VINCOLI DERIVANTI DA PIANI SOVRAORDINATI,
 VALORI PAESISTICI E FASCE DI RISPETTO

Aggiornamento cartografico: 2013 Scala 1:10.000

LEGENDA

- Confine comunale
- Piano Territoriale di Coordinamento Provinciale (P.T.C.P.)**
- Aree individuate come "Aree Naturali Protette di Interesse Locale (ANPIL)"
- Vincolo idrogeologico**
- Aree vincolate ai sensi del Regio Decreto n. 3267 del 30.12.1923
- Parchi e aree protette**
- Siti di Importanza Comunitaria (S.I.C.): parco naturale di Racconigi e boschi lungo il Fiume Maira
- Beni culturali e paesaggistici**
- Zona di particolare interesse paesaggistico-ambientale - area delle cascate ex Savoia del Parco del castello di Racconigi (c.d. "Galassini") di cui al D.Lgs. n. 42/2004 e al D.M. 1.08.1985
- Aree inserite nelle liste del patrimonio Unesco: Residenze Sabaude: Castello di Racconigi - Limite della superficie del bene (art. - delle NTA)
- Aree inserite nelle liste del patrimonio Unesco: Residenze Sabaude: Castello di Racconigi - Perimetro della zona tampone (art. - delle NTA)
- Altri vincoli
- Limite dei centri abitati ai sensi del D.L. 285/92 (D.G.C. n. 306/2003)
- Limite delle aree R1 del PRGC vigente approvato con D.G.R. n. 15-25593 del 7.10.1998
- Fasce di rispetto delle acque pubbliche ai sensi del D.Lgs. n. 42/2004 (ex L. 431/1985)
- Fasce di rispetto di pozzi e depuratori ai sensi del D.Lgs. n. 152/2006 e del D.Lgs. n. 258/2000
- Pozzo in via dei Cornetti - fascia modificata ai sensi della DGR n. 110-13694 del 23.03.1992
- Pozzo in via Leopardi - fascia modificata ai sensi della determinazione della direzione pianificazione delle risorse idriche della Regione Piemonte n. 226 del 17.04.2000
- Fascia di rispetto cimiteriale definita con D.C.C. n. 58 del 03/11/2006
- Fascia di rispetto della ferrovia ai sensi dell'art. 49 del D.P.R. n. 753 del 11.07.1980
- Aree gravate da vincolo di Uso civico ai sensi della L. 1766/27 e del DPR. 616/77
- Perimetro dei nuclei e/o centri abitati delimitati ai sensi dell'art. 12 L.R. 56/77

Simboli convenzionali della base cartografica

- Particelle catastali
- Edifici
- Edifici religiosi
- Viabilità
- Ponti
- Cimiteri
- Ferrovie

