


VARIANTE GENERALE AL P.R.G.C.
PROGETTO PRELIMINARE AGGIORNATO

Progetto preliminare delibera del C.C. n. 14 del 23-02-2012

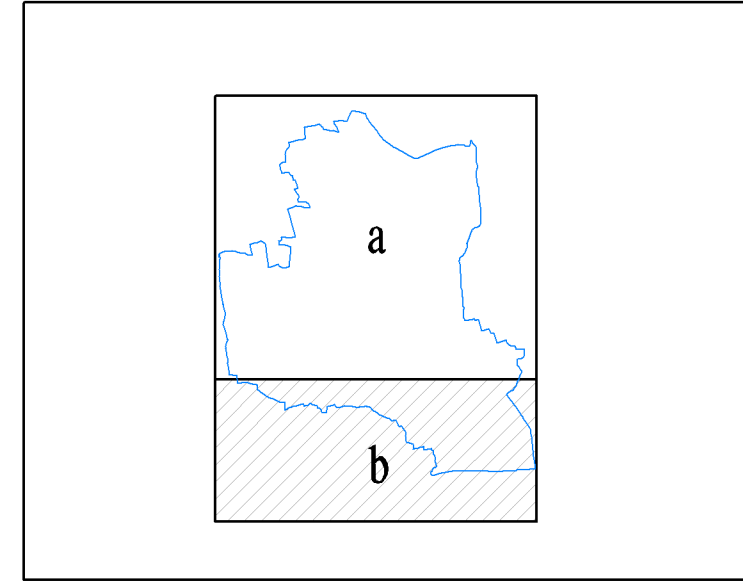

Progetto
STUDIO MELLANO ASSOCIATI
 ARCHITETTURA URBANISTICA
 C.so Moncalieri, 96 - 10121 TORINO

Il Sindaco **Gianpiero Brunetti**
 L' Assessore all' Urbanistica **Giacomo Rosso**
 Il Segretario Generale **Paolo Flesia**
 Il Responsabile del procedimento **Piorgiorgio Tuninetti**
 marzo 2014

TAV AT2/1b
VINCOLI LIMITAZIONI E VALORI

CARTA DEI VINCOLI DERIVANTI DA PIANI SOVRAORDINATI,
 VALORI PAESISTICI E FASCE DI RISPETTO

Aggiornamento cartografico: 2013

Scala 1:10.000

LEGENDA

----- Confine comunale

Piano Territoriale di Coordinamento Provinciale (P.T.C.P.)

▲ Aree individuate come "Aree Naturali Protette di Interesse Locale (ANPIL)"

Vincolo idrogeologico

▲▲▲ Aree vincolate ai sensi del Regio Decreto n. 3267 del 30.12.1923

Parchi e aree protette

■ Siti di Iportanza Comunitaria (S.I.C.): parco naturale di Racconigi e boschi lungo il Fiume Maira

Beni culturali e paesaggistici

■ Zona di particolare interesse paesaggistico-ambientale - area delle cascate ex Savoia del Parco del castello di Racconigi (c.d. "Galassini") di cui al D.Lgs. n. 42/2004 e al D.M. 1.08.1985

■ Aree inserite nelle liste del patrimonio Unesco: Residenze Sabaude: Castello di Racconigi - Limite della superficie del bene (art. -- delle NTA)

■ Aree inserite nelle liste del patrimonio Unesco: Residenze Sabaude: Castello di Racconigi - Perimetro della zona tampone (art. -- delle NTA)

Altri vincoli

■ Limite dei centri abitati ai sensi del D.L. 285/92 (D.G.C. n. 306/2003)

■ Limite delle aree R1 del PRGC vigente approvato con D.G.R. n. 15-25593 del 7.10.1998

■ Fasce di rispetto delle acque pubbliche ai sensi del D.Lgs n.42/2004 (ex L.431/1985)

■ Fasce di rispetto di pozzi e depuratori ai sensi del D.Lgs n. 152/2006 e del D.Lgs. n. 258/2000

■ Pozzo in via dei Cornetti : fascia modificata ai sensi della DGR n. 110-13694 del 23.03.1992

■ Pozzo in via Leopardi : fascia modificata ai sensi della determinazione della direzione pianificazione delle risorse idriche della Regione Piemonte n. 226 del 17.04.2000

■ Fascia di rispetto cimiteriale definita con D.C.C. n. 58 del 03/11/2006

■ Fasce di rispetto della ferrovia ai sensi dell'art.49 del D.P.R. n.753 del 11.07.1980

■ Aree gravate da vincolo di Uso civico ai sensi della L. 1766/27 e del DPR. 616/77.

■ Perimetro dei nuclei c/o centri abitati delimitati ai sensi dell'art. 12 L.R. 56/77

Simboli convenzionali della base cartografica

■ Particelle catastali

■ Edifici

■ Edifici religiosi

■ Viabilità

■ Ponti

■ Cimiteri

■ Ferrovie

