




Regione Piemonte
 Provincia di Cuneo
 Comune di Racconigi

Legge Regionale Piemonte del 5/12/1977 n. 56 e s.m.i.

VARIANTE GENERALE AL P.R.G.C.

Progetto Preliminare aggiornato: delibera del C.C. n° 6 del 15/03/2014
 Progetto definitivo adottato con D.C.C. n° 19 del 23/06/2015

PROGETTO DEFINITIVO MODIFICATO
 a seguito delle osservazioni Regionali

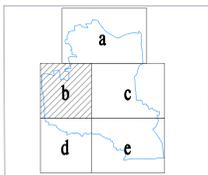

Progetto: **STUDIO MELLANO ASSOCIATI**
ARCHITETTURA URBANISTICA
 Via Mameli, 8 - 10121 TORINO

IL SINDACO
 (Gianpiero Brunetti)

IL SEGRETARIO GENERALE
 (Giuseppe Francesco Tocchi)

Consulente per la V.A.S.:
 Ing. Antonio Piero

L'ASSESSORE ALL'URBANISTICA
 (Giacomo Rosso)

Consulente aspetti geologici:
 dott. geol. Paolo Barilla


IL RESPONSABILE DEL
 PROCEDIMENTO
 (Piergiorgio Tuninetti)

TITOLO TAVOLA: **INDAGINI DELLO STATO DI FATTO**
ATTUAZIONE DEL PRGC VIGENTE

NUMERO TAVOLA: **TAV AT5/1b**

RESIDUI DI PIANO: ANALISI DELLE AREE EDIFICABILI E DELLE AREE A SERVIZI (art. 21 L.R. 56/77)

Scala 1:5.000

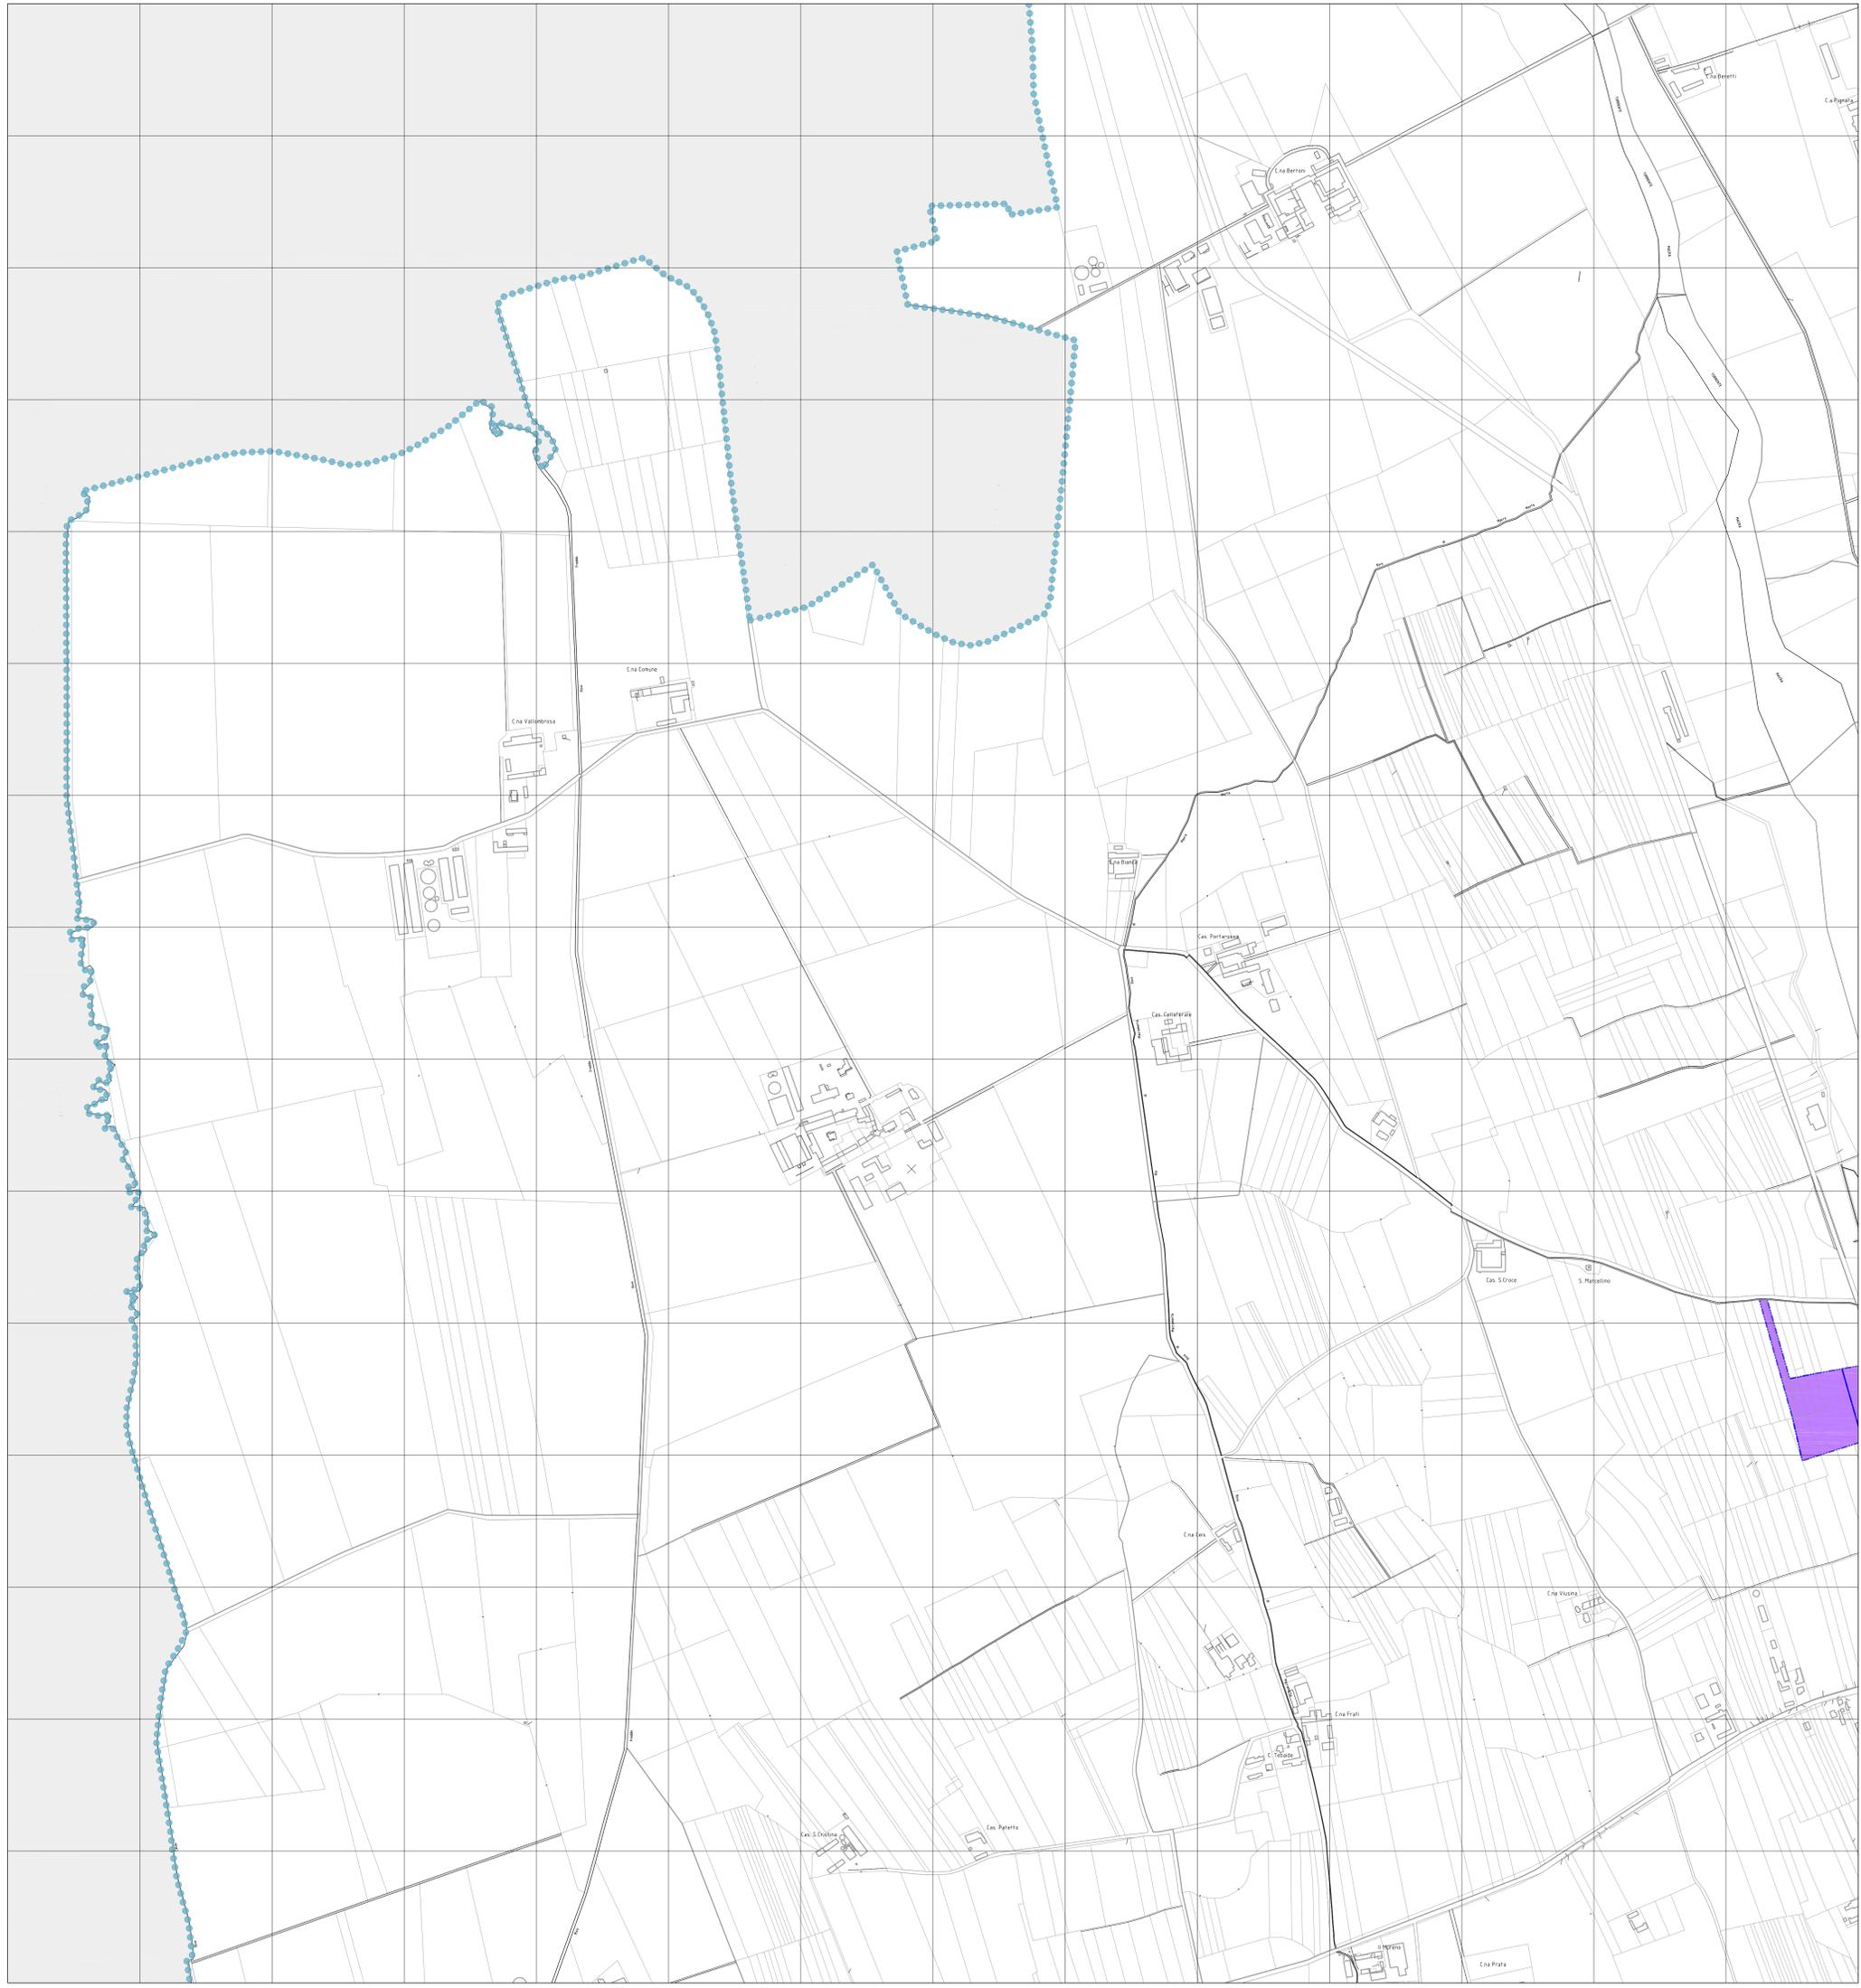

Legenda

- Confine comunale
- — — — — Strumenti urbanistici esecutivi previsti dal P.R.G.C. vigente ma ad oggi non attuati o approvati

Servizi pubblici previsti dal PRGC vigente

- Aree per l'istruzione - S1
- Aree per verde, gioco, sport - S2
- Parcheggi - S3
- Aree di interesse comune - S4
- Aree per insediamenti produttivi - S5
- Servizi pubblici previsti ma ad oggi non attuati

Aree Residenziali

- Delimitazione zona R1 (centro storico) del P.R.G.C. vigente
- Aree residenziali di completamento, già previste dal PRGC vigente ma al momento non ancora attuate - R3
- Aree residenziali di completamento subordinate a convenzione, già previste dal PRGC vigente ma al momento non ancora attuate - R3c
- Aree residenziali di nuovo impianto, già previste dal PRGC vigente ma al momento non ancora attuate - R4

Aree Produttive artigianali industriali

- Aree produttive artigianali industriali di riordino e completamento, già previste dal PRGC vigente ma al momento non ancora attuate - P2
- Aree produttive artigianali industriali di nuovo impianto, già previste dal PRGC vigente ma al momento non ancora attuate - P3
- Aree produttive artigianali industriali di riordino e completamento con destinazione terziaria commerciale, già previste dal PRGC vigente ma al momento non ancora attuate - P2b

Progetto: **STUDIO MELLANO ASSOCIATI**
ARCHITETTURA URBANISTICA
 Via Mameli, 8 - 10121 TORINO

Consulente per la V.A.S.:
 Ing. Antonio Piero

Consulente aspetti geologici:
 dott. geol. Paolo Barilla

Consulente per la V.A.S.:
 Ing. Antonio Piero

Consulente aspetti geologici:
 dott. geol. Paolo Barilla