


VARIANTE GENERALE AL P.R.G.C.
PROGETTO PRELIMINARE AGGIORNATO

Progetto preliminare: delibera del C.C. n. 14 del 23/03/2012

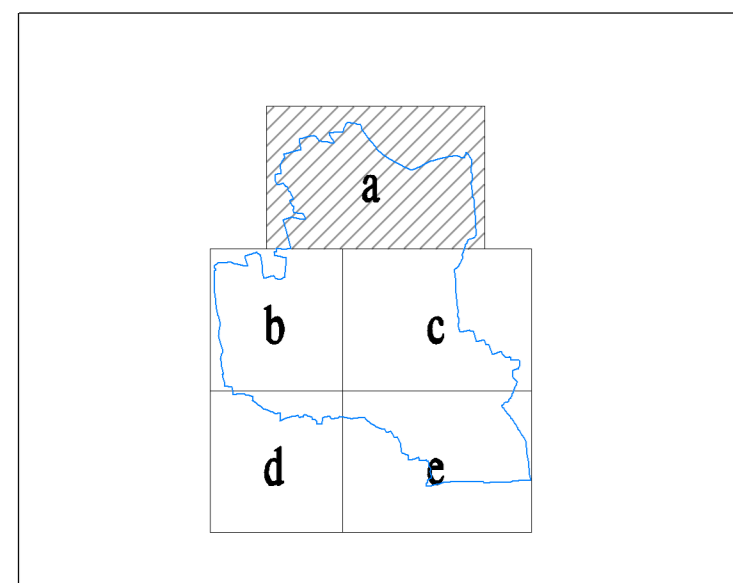

Progetto

STUDIO MELLANO ASSOCIATI
ARCHITETTI ASSOCIATI
Via Masone, 8 - 10121 TORINO

Il Sindaco: **Gianpiero Brunetti**
L'Assessore all'Urbanistica: **Giacomo Rosso**
Il Segretario Generale: **Paolo Fiesia**
Il Responsabile del procedimento: **Piergiorgio Tuninetti**

marzo 2014

TAV ATS/1a
INDAGINI DELLO STATO DI FATTO
ATTUAZIONE DEL PRGC VIGENTE

RESIDUI DI PIANO: ANALISI DELLE AREE EDIFICABILI
E DELLE AREE A SERVIZI (art. 21 L.R. 56/77)

Aggiornamento cartografico: 2009

Scala 1:5000

Legenda

- Confini comunali
- Strumenti urbanistici esecutivi previsti dal P.R.G.C. vigente ma ad oggi non attuati o approvati
- Servizi pubblici previsti dal PRGC vigente
 - Arce per l'istruzione - S1
 - Arce per verde, gioco, sport - S2
 - Parcheggi - S3
 - Arce di interesse comune - S4
 - Arce per insediamenti produttivi - S5
- Servizi pubblici previsti ma ad oggi non attuati
- Aree Residenziali
 - Delimitazione zona R1 (centro storico) del P.R.G.C. vigente
 - Arce residenziali di completamento, già previste dal PRGC vigente ma al momento non ancora attuate - R3
 - Arce residenziali di completamento subordinate a convenzione, già previste dal PRGC vigente ma al momento non ancora attuate - R3c
 - Arce residenziali di nuovo impianto, già previste dal PRGC vigente ma al momento non ancora attuate - R4
- Aree Produttive artigianali industriali
 - Arce produttive artigianali industriali di riordino e completamento, già previste dal PRGC vigente ma al momento non ancora attuate - P2
 - Arce produttive artigianali industriali di nuovo impianto, già previste dal PRGC vigente ma al momento non ancora attuate - P3
 - Arce produttive artigianali industriali di riordino e completamento con destinazione terziaria commerciale, già previste dal PRGC vigente ma al momento non ancora attuate - P2b

