


**VARIANTE GENERALE AL P.R.G.C.**  
 PROGETTO PRELIMINARE AGGIORNATO

Progetto preliminare: delibera del CC. n. 14 del 23-02-2012

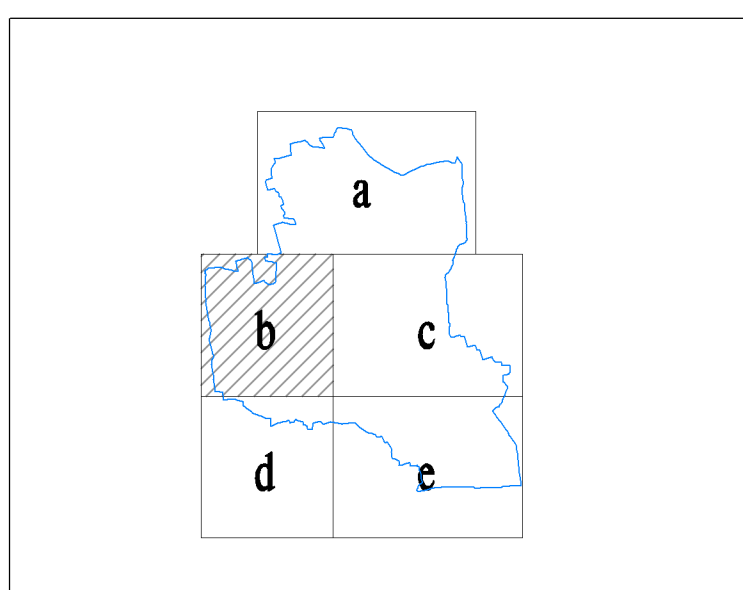

Progetto **STUDIO MELLANO ASSOCIATI**  
ARCHITETTURA, URBANISTICA  
 Via Mazzini, 51 - 10133 TORINO

Il Sindaco **Gianpiero Brunetti**  
 L'Assessore all'Urbanistica **Giacomo Rosso**  
 Il Segretario Generale **Paolo Flesia**  
 Il Responsabile del procedimento **Piergiorgio Tuninetti**






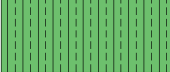
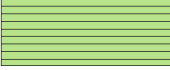








marzo 2014

**TAV AT5/1b**  
**INDAGINI DELLO STATO DI FATTO**  
**ATTUAZIONE DEL PRGC VIGENTE**

RESIDUI DI PIANO: ANALISI DELLE AREE EDIFICABILI  
 E DELLE AREE A SERVIZI (art. 21 L.R. 56/77)

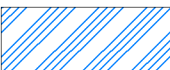Aggiornamento cartografico 2009 Scala 1:5000

**Legenda**

-  Confine comunale
-  Strumenti urbanistici esecutivi previsti dal P.R.G.C. vigente ma ad oggi non attuati o approvati
- Servizi pubblici previsti dal PRGC vigente**
  -  Aree per l'istruzione - S1
  -  Aree per verde, gioco, sport - S2
  -  Parcheggi - S3
  -  Aree di interesse comune - S4
  -  Aree per insediamenti produttivi - S5
  -  Servizi pubblici previsti ma ad oggi non attuati
- Aree Residenziali**
  -  Delimitazione zona R1 (centro storico) del P.R.G.C. vigente
  -  Aree residenziali di completamento, già previste dal PRGC vigente ma al momento non ancora attuate - R3
  -  Aree residenziali di completamento subordinate a convenzione, già previste dal PRGC vigente ma al momento non ancora attuate - R3c
  -  Aree residenziali di nuovo impianto, già previste dal PRGC vigente ma al momento non ancora attuate - R4
- Aree Produttive artigianali industriali**
  -  Aree produttive artigianali industriali di riordino e completamento, già previste dal PRGC vigente ma al momento non ancora attuate - P2
  -  Aree produttive artigianali industriali di nuovo impianto, già previste dal PRGC vigente ma al momento non ancora attuate - P3
  -  Aree produttive artigianali industriali di riordino e completamento con destinazione terziaria commerciale, già previste dal PRGC vigente ma al momento non ancora attuate - P2b

