


**VARIANTE GENERALE AL P.R.G.C.**  
 PROGETTO PRELIMINARE AGGIORNATO

Progetto preliminare delibera del C.C. A. 14 del 25/01/2012

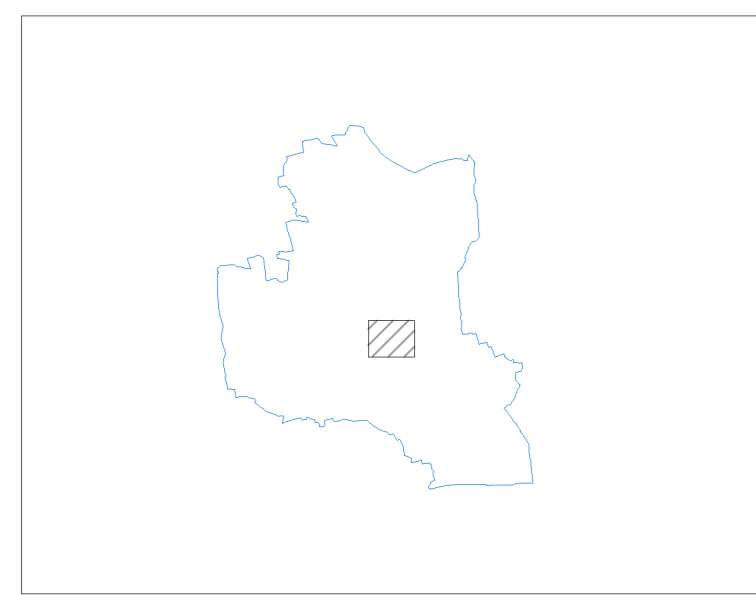

Progetto **STUDIO MELLANO ASSOCIATI**  
 ARCHITETTURA E URBANISTICA  
 Via Madama S. 1013 12050

Il Sindaco **Gianpiero Brunetti**  
 L'Assessore all'Urbanistica **Giacomo Rosso**  
 Il Segretario Generale **Paolo Flesia**  
 Il Responsabile del procedimento **Piergiorgio Tuninetti**  
 marzo 2014

**TAV AT7/2**  
**INDAGINI DELLO STATO DI FATTO**  
**ANALISI DEL TESSUTO EDIFICATO**  
 NUCLEO DI IMPIANTO ORIGINARIO  
 CARATTERIZZAZIONE DEGLI ORGANISMI EDILIZI  
 Aggiornamento cartografico: 2009 Scala 1:500

**LEGENDA**

- Edifici da tutelare**
  - Compleksi edilizi ritenuti di pregio o di interesse documentario, sulla base della documentazione delle conoscenze dei documenti disponibili presso il Comune di Racconigi. Situazione a Novembre 2009
  - Edifici e parti di edifici con caratteri di natura architettonica e ambientale
- Edifici ordinari**
  - Edifici caratterizzati da elementi architettonici di pregio o di valore documentario
  - Edifici ordinari riconducibili all'impianto originario
  - Edifici ordinari senza caratteri di pregio
  - Edifici di impianto riconducibile al tessuto originario ma con caratteri tipologici e architettonici non congruenti con l'ambiente del centro storico
  - Edifici non congrui con il tessuto urbano del centro storico
- Pertinenze edifici**
  - Cortili a carattere unitario
  - Spazi privati recintati
  - Giardini e spazi verdi caratterizzanti l'ambiente del centro storico
- Facciate edifici**
  - Facciata con particolari di pregio architettonico
  - Facciata caratterizzante l'ambiente del centro storico
  - Fronte unitario su cortile o spazio privato
  - Facciata rimaneggiata con tipologie o materiali non congruenti con l'ambiente del centro storico
  - Passaggio pedonale
- Elementi edilizi ricorrenti e di pregio**
  - Torri e campanili, alane
  - Androni, scale
  - Portali, portoni ad arco
  - Cortili chiusi con terrazze su fronte pubblico
  - Logge e porticati
  - Balconi
  - Manufatti di pregio
  - Soffitti volanti, capriate a vista
  - Pareti in pietra, pareti in mattoni a vista, camini caratterizzanti
  - Portici

