


VARIANTE GENERALE AL P.R.G.C.
 PROGETTO PRELIMINARE AGGIORNATO

Progetto preliminare: delibera del C.C. n. 14 del 23-02-2012

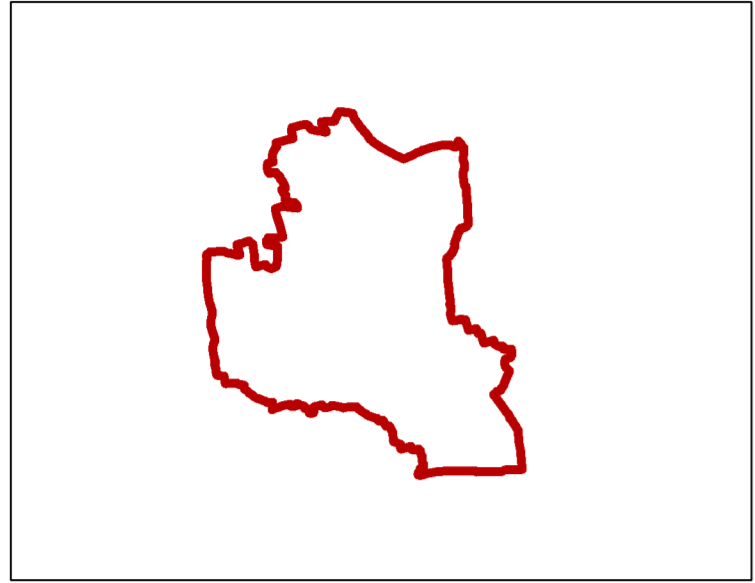

Progetto: **STUDIO MELLANO ASSOCIATI**
 ARCHITETTURA URBANISTICA
 Via Mesolani, 54 - 10133 TORINO

Il Sindaco: Gianpiero Brunetti
 L'Assessore all'Urbanistica: Giacomo Rosso
 Il Segretario comunale: Paolo Flesia
 Il Responsabile del Procedimento: Piergiorgio Tuninetti

marzo 2014

TAV P3/1
 PLANIMETRIA SINTETICA DEL P.R.G.C.
 RAPPRESENTATIVA ANCHE DELLE FASCE MARGINALI
 DEI COMUNI CONTERMINI

Aggiornamento cartografico: 2009

Scala 1:25.000

Legenda

- Confine comune di Racconigi
- Confine comuni contermini
- Aree Residenziali**
 - Consolidate
 - Completamento
 - Ristrutturazione urbanistica
 - Espansione
 - Consolidate, di Completamento e di Espansione
- Aree Produttive**
 - Consolidate e Completamento
 - Espansione
 - Consolidate, di Completamento e di Espansione
- Aree Terziarie**
 - Consolidate
 - Espansione
- Aree per Servizi e Impianti**
 - L. 56/77 Art.21
 - L. 56/77 Art.22
 - Cimitero
 - Sport e tempo libero
 - Tecnologico
 - Aree ferroviarie
- Viabilità**
 - Viabilità in progetto prescrittiva
 - Viabilità in progetto propositiva
- Aree agricole**
 - Aree agricole
 - Verde Privato

