


Progetto
STUDIOGABRIEL
Via S. Maria Goretti, 11 - 12030 RACCONIGI (CN)
Il Sindaco
L. Assessor dell'Urbanistica
Il Segretario Comunale
Il Responsabile del procedimento
Campioni Bianchi
Giuseppe Basso
Paolo Fiasca
Pierluigi Turchetti
MARZO 2014

Tavola 15
Sezioni idrauliche da 1-200 a 6-150 utilizzate per la verifica di compatibilità delle Zone RME/B-Pr poste a monte del ponte di via Regina Margherita, a seguito della realizzazione delle opere di mitigazione della sezione numero 2010


Nota di Verifica di compatibilità alle zone RME/B-Pr a monte del ponte Regina Margherita, a seguito della realizzazione delle opere di mitigazione comma 3 art. 18 R.N.T.A. P.A.L. (Preliminare, 2009)

Sezione	altezza (m s.l.m.)	quota sifone (m s.l.m.)	franco (m)	quota sifone (m s.l.m.)	franco (m)
1	200	262,40			
2	190	262,36			
3	180	261,98		263,53	1,55
4	170	261,88		262,99	1,11
5	160	260,82		262,12	1,30
6A	153	260,48		261,75	1,27
6	150	260,17	262,98	261,91	1,44

SEZIONE N. 1 : 6-150
SCALA QUOTE 1:500
SCALA DISTANZE 1:1000

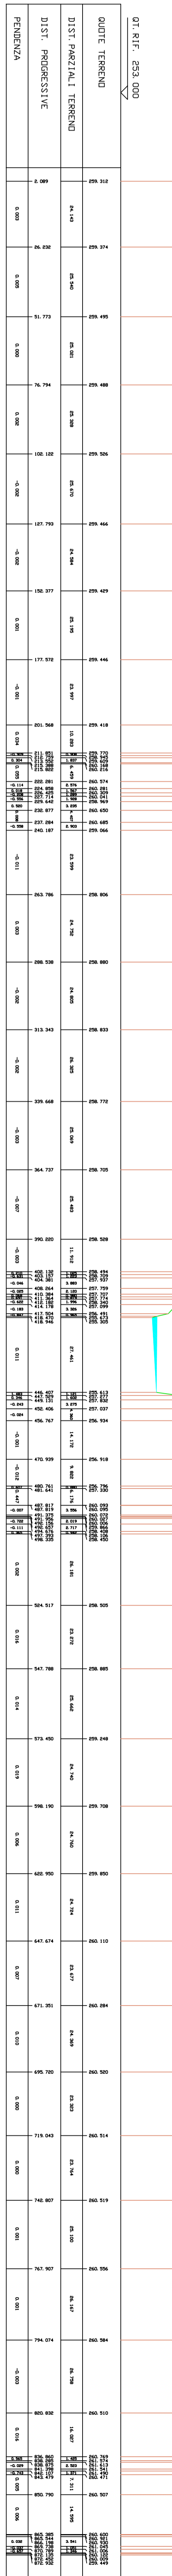


SEZIONE N. 1 : 6A-153
SCALA QUOTE 1:500
SCALA DISTANZE 1:1000

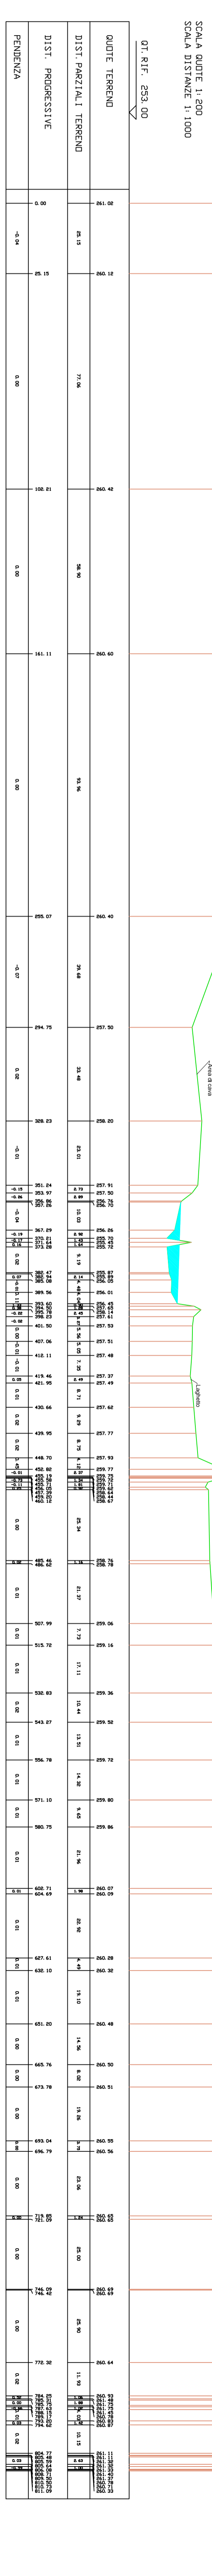


SEZIONE N. 1 : 5-160
SCALA QUOTE 1:500
SCALA DISTANZE 1:1000




SEZIONE N. 1 : 4-170
SCALA QUOTE 1:500
SCALA DISTANZE 1:1000

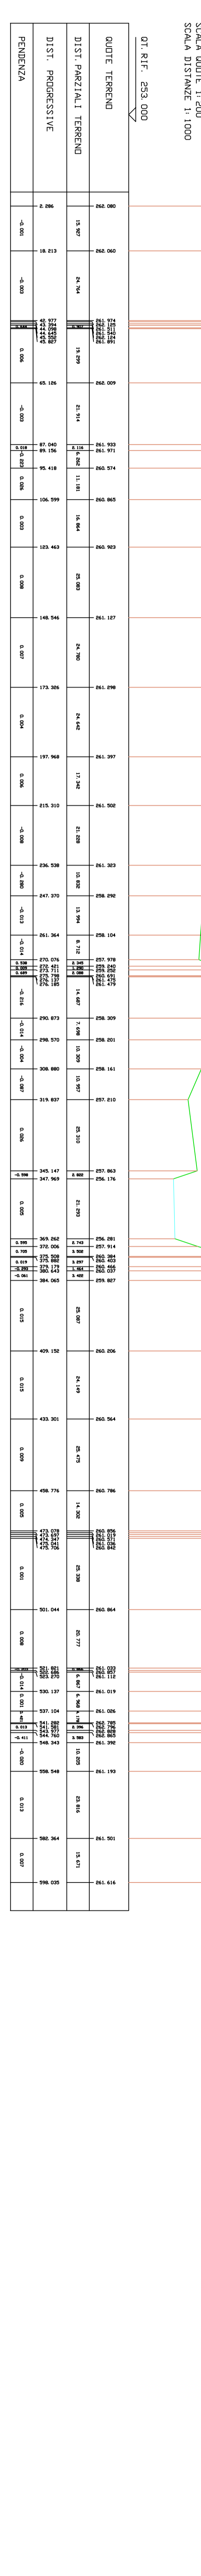

SEZIONE N. 1 : 3-180
SCALA QUOTE 1:500
SCALA DISTANZE 1:1000

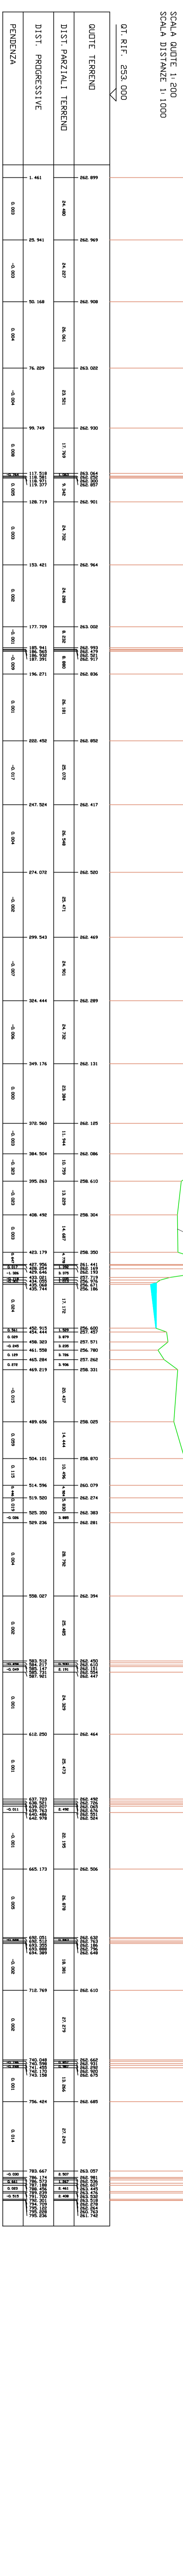

SEZIONE N. 1 : 2-190
SCALA QUOTE 1:500
SCALA DISTANZE 1:1000

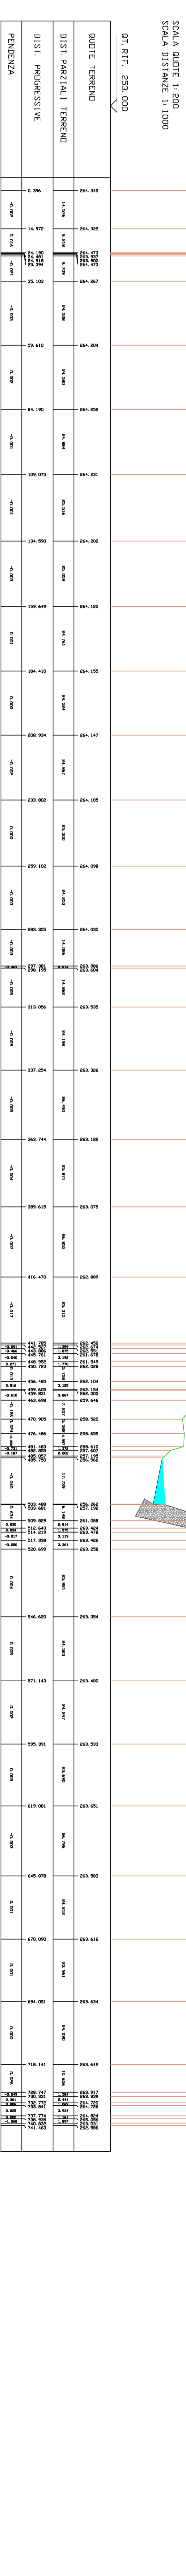

SEZIONE N. 1 : 1-200
SCALA QUOTE 1:500
SCALA DISTANZE 1:1000

