


VARIANTE GENERALE AL P.R.G.C.
PROGETTO PRELIMINARE AGGIORNATO

Progetto preliminare dell'ora del CC. n. 14 del 23/03/2012

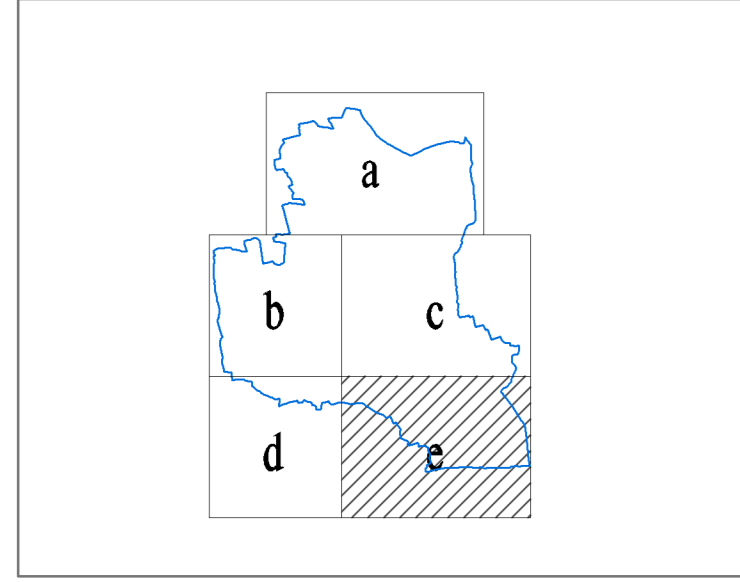

Progetto **STUDIO MELLANO ASSOCIATI**
 ARCHITETTI ASSOCIATI
 Via Masalunga, 10 - 10129 TORINO

Il Sindaco: **Gianpiero Brunetti**
 L'Assessore all'Urbanistica: **Giuseppe Rosso**
 Il Segretario Generale: **Piolo Flavia**
 Il Responsabile del procedimento: **Piorgio Tuninetti**


marzo 2014

TAV AT8/le
INDAGINI DELLO STATO DI FATTO
INFRASTRUTTURE A RETE

RETI INFRASTRUTTURALI: RETE IDRICA (ACQUEDOTTI),
 RETE FOGNARIA, RETE GAS, RETE ELETTRICA

Aggiornamento cartografico: 2013

Scala 1:5.000

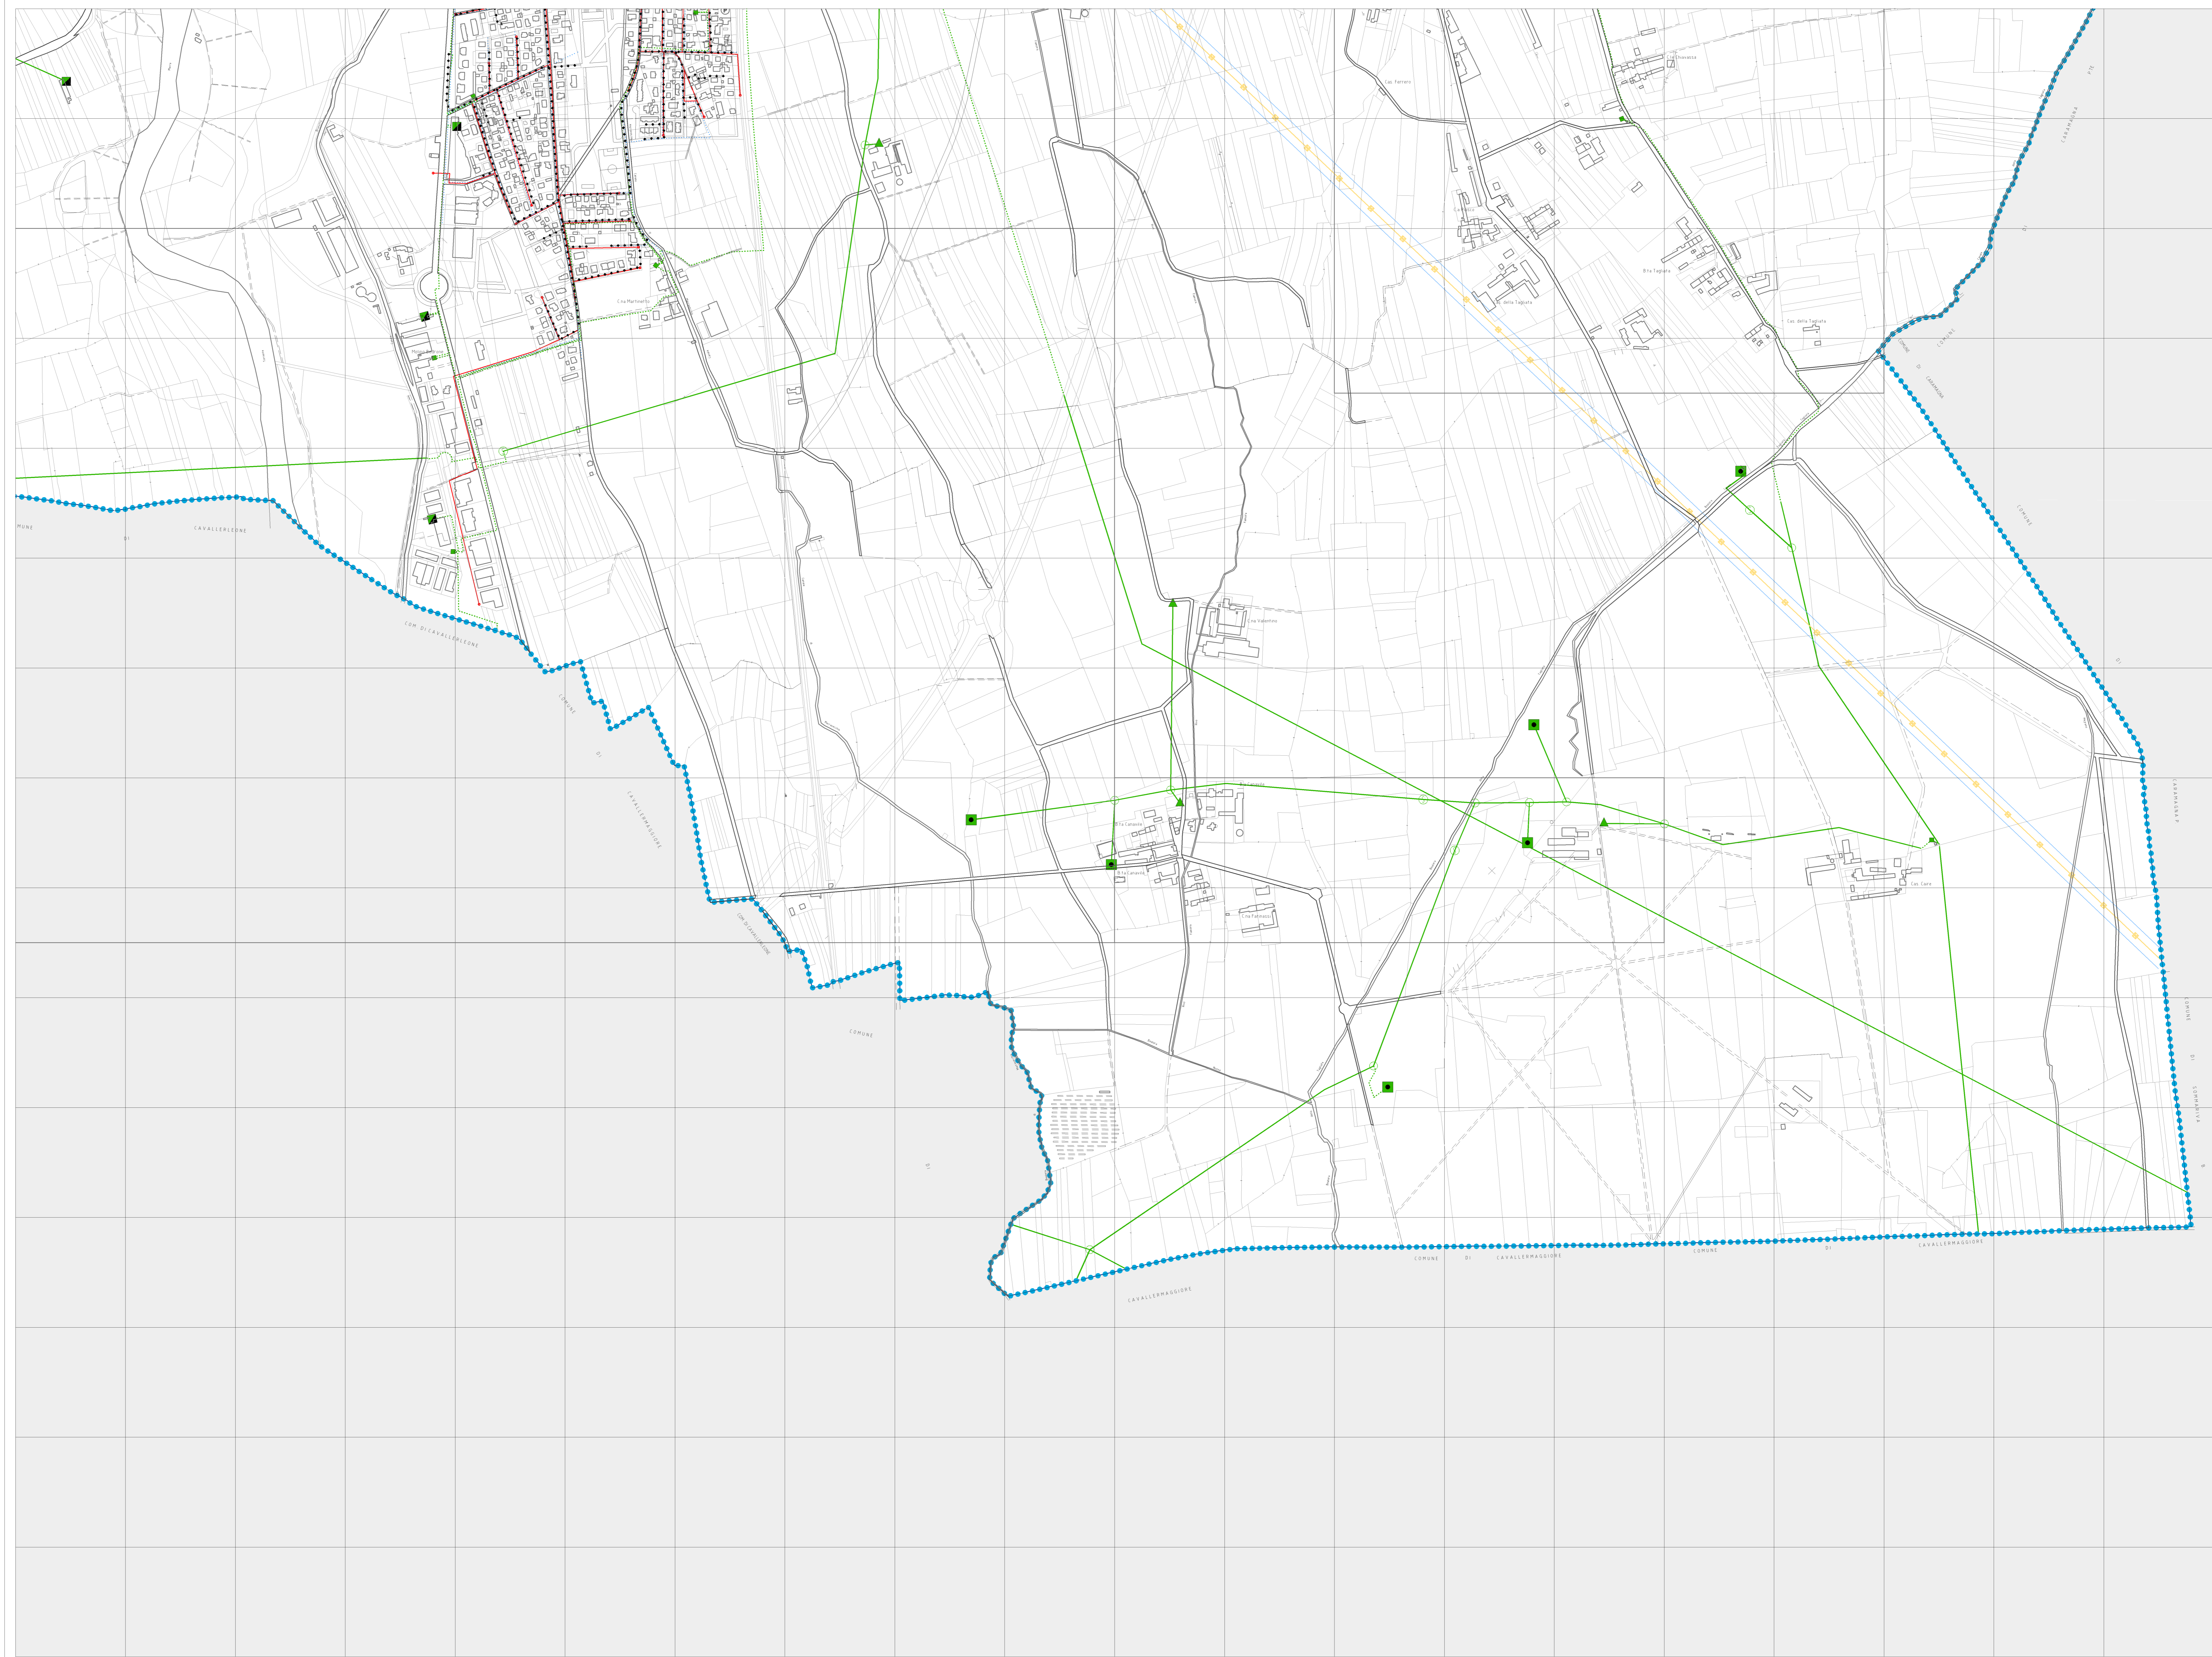

LEGENDA

- Confine comunale

- Rete acquedotto**
- Acquedotto, principali condotte esistenti
- Depuratore
- Pozzo
- Scarbatoio

- Rete fognaria**
- Rete smaltimento acque reflue: principali condotte esistenti

- Rete gas metano**
- Principali linee di distribuzione gas metano

- Rete teleriscaldamento**
- Percorso rete di teleriscaldamento e utenze

- Rete distribuzione energia elettrica**
- Linea aerea esistente ad alta tensione
- Linea interrata esistente a media tensione
- Linea aerea esistente a media tensione
- Cabina Alta Tensione
- Cabine Media Tensione
- Distanza di prima approssimazione - Dpa

- Antenne**
- Localizzazioni impianti di telefonia cellulare